


BOSCO DELLA MUSICA

Cosa significa oggi costruire un conservatorio contemporaneo in un quartiere in cambiamento? Il progetto risponde a questa domanda proponendo un'idea di città aperta e sostenibile in cui società e accademia si fondono senza soluzione di continuità.
 Il sito scelto per l'ampliamento del Conservatorio di Milano si trova a cavallo tra due brani di città: il borgo storico e industriale di Rogoredo ed il tessuto in trasformazione di Santa Giulia, segnato da macro lotti e grandi progetti per le future olimpiadi. Per mettere in connessione questi due tessuti differenti, il nuovo Bosco della Musica agisce come una cerniera nel segno della cultura musicale, della sostenibilità ambientale e della condivisione del sapere.

Il masterplan parte dalla tipologia storica del campus per poi ibridarla: la parete che divide conservatorio e città si smaterializza, frammentandosi in padiglioni diffusi ma connessi tramite un parco pubblico e alberato. Un elemento urbano di scala maggiore tiene le fila dell'intero complesso, confrontandolo con la città del macro oggetto a Nord: l'edificio in linea che ospita le residenze lega tutti i padiglioni con una promenade urbana coperta, veicolo dei flussi pedonali e ciclabili tra le stazioni ed il quartiere. Il parco serve come common ground tra i vari tasselli del conservatorio ed allo stesso tempo ne è l'elemento identitario: un fitto layer di alberature serve come riparo per le attività all'aperto del conservatorio.

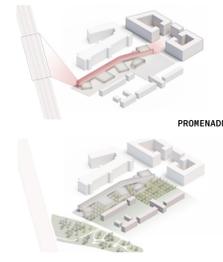


FUNZIONI DI PROGETTO

- residenze
- uffici
- fab-lab
- auditorium
- scuola di musica elettronica
- mensa
- scuola di musica pop-rock-jazz
- corrisolo e area parcheggio
- sala polivalente



MASTERPLAN
Scala 1:2000

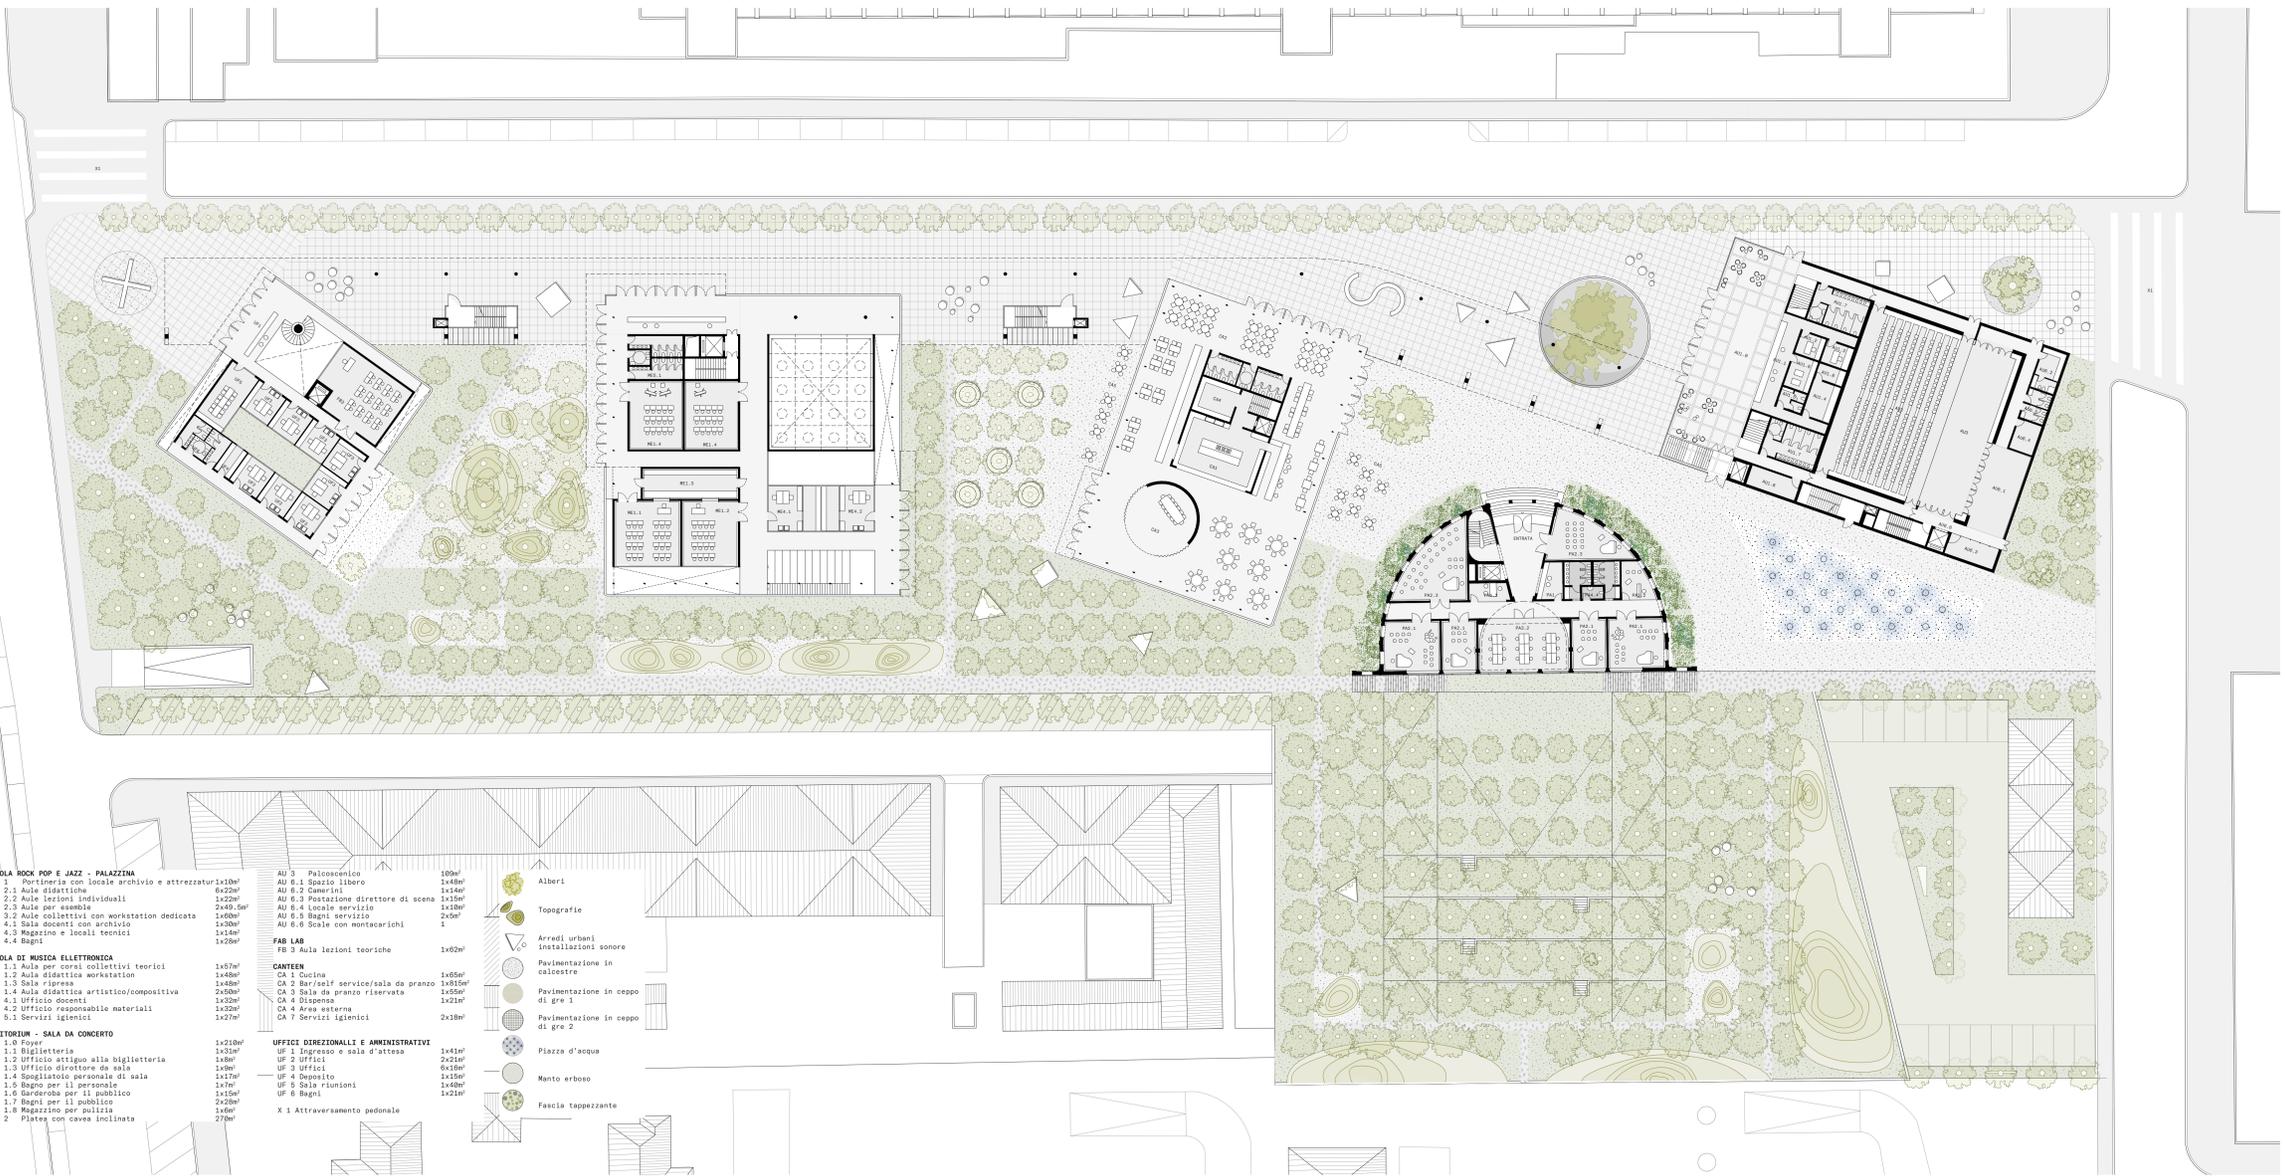

- | | | |
|--|--|-----------------------|
| SCUOLA ROCK POP E JAZZ - PALAZZINA | PA 1 Portineria con locale archivio e attrezzatura | 1x10m ² |
| | PA 2.1 Aula didattica | 6x22m ² |
| | PA 2.2 Aula lezioni individuali | 1x22m ² |
| | PA 2.3 Aula per ensemble | 2x40,20m ² |
| | PA 3.2 Aula collettivi con workstation dedicata | 1x60m ² |
| | PA 4.1 Sala docenti con archivio | 1x20m ² |
| | PA 4.3 Magazzino e locali tecnici | 1x14m ² |
| | PA 4.4 Bagno | 1x20m ² |
| SCUOLA DI MUSICA ELETTRONICA | ME 1.1 Aula per corsi collettivi teorici | 1x67m ² |
| | ME 1.2 Aula didattica workstation | 1x40m ² |
| | ME 1.3 Sala ripresa | 1x40m ² |
| | ME 1.4 Aula didattica artistico/compositiva | 2x50m ² |
| | ME 4.2 Ufficio docenti | 1x21m ² |
| | ME 4.3 Ufficio responsabile materiali | 1x22m ² |
| | ME 5.3 Servizi igienici | 1x27m ² |
| AUDITORIUM - SALA DA CONCERTO | AU 1.0 Foyer | 1x210m ² |
| | AU 1.1 Biglietteria | 1x35m ² |
| | AU 1.2 Ufficio attiguo alla biglietteria | 1x30m ² |
| | AU 1.3 Ufficio direttore da sala | 1x30m ² |
| | AU 1.4 Spogliatoio personale di sala | 1x17m ² |
| | AU 1.5 Bagno per il personale | 1x7m ² |
| | AU 1.6 Garderoba per il pubblico | 1x15m ² |
| | AU 1.7 Bagno per il pubblico | 2x20m ² |
| | AU 1.8 Magazzino per pulizia | 1x6m ² |
| | AU 2 Platea con cavea inclinata | 270m ² |
| | AU 3 Palcoscenico | 180m ² |
| | AU 6.1 Spazio libero | 1x40m ² |
| | AU 6.2 Camera | 1x14m ² |
| | AU 6.3 Postazione direttore di scena | 1x10m ² |
| | AU 6.4 Locale servizio | 1x10m ² |
| | AU 6.5 Bagno servizio | 2x0m ² |
| | AU 6.6 Scale con montacarichi | 1 |
| FAB LAB | FB 3 Aula lezioni teoriche | 1x62m ² |
| CANTINE | CA 1 Cucina | 1x65m ² |
| | CA 2 Bar/self service/sala da pranzo | 1x815m ² |
| | CA 3 Sala da pranzo riservata | 1x50m ² |
| | CA 4 Dispensa | 1x21m ² |
| | CA 4 Area esterna | 1x20m ² |
| | CA 7 Servizi igienici | 2x18m ² |
| UFFICI DIREZIONALI E AMMINISTRATIVI | UF 1 Ingresso e sala d'attesa | 1x41m ² |
| | UF 2 Uffici | 2x21m ² |
| | UF 3 Uffici | 6x10m ² |
| | UF 4 Deposito | 1x15m ² |
| | UF 5 Sala riunioni | 1x40m ² |
| | UF 6 Bagno | 1x21m ² |
| | X 1 Attraversamento pedonale | |

- Alberi
- Topografie
- Arredi urbani
- Installazioni sonore
- Pavimentazione in calcicrete
- Pavimentazione in cotto di gre 1
- Pavimentazione in cotto di gre 2
- Piazza d'acqua
- Manto erboso
- Fascia tappezzante

PIANTA PIANO TERRA
Scala 1:300



VISTA A VOLO D'UCCELLO