


Team di progettazione  
**Foster + Partners**  
  
Architector Engineering  
Belvedere Inzaghi & Partners  
GAE Engineering  
Maserassociati  
Jones Lang Lasalle  
J+S  
Makno  
Manens-Tifs

Milan Ingegneria  
Museo della Scienza e della  
Tecnologia Leonardo da Vinci  
Sigest  
Studio Architettura Urbanistica  
Paolo Pomodoro  
Studio Tecnico Emanuele Morelli  
Systematica

Legenda	
	perimetro del PII
	sagoma indicativa degli edifici
	perimetro delle Unità minime di Intervento
	superfici private
	superfici pubbliche
	superfici private assoggettate all'uso pubblico
	diritto di superficie a favore del privato in sottosuolo pubblico

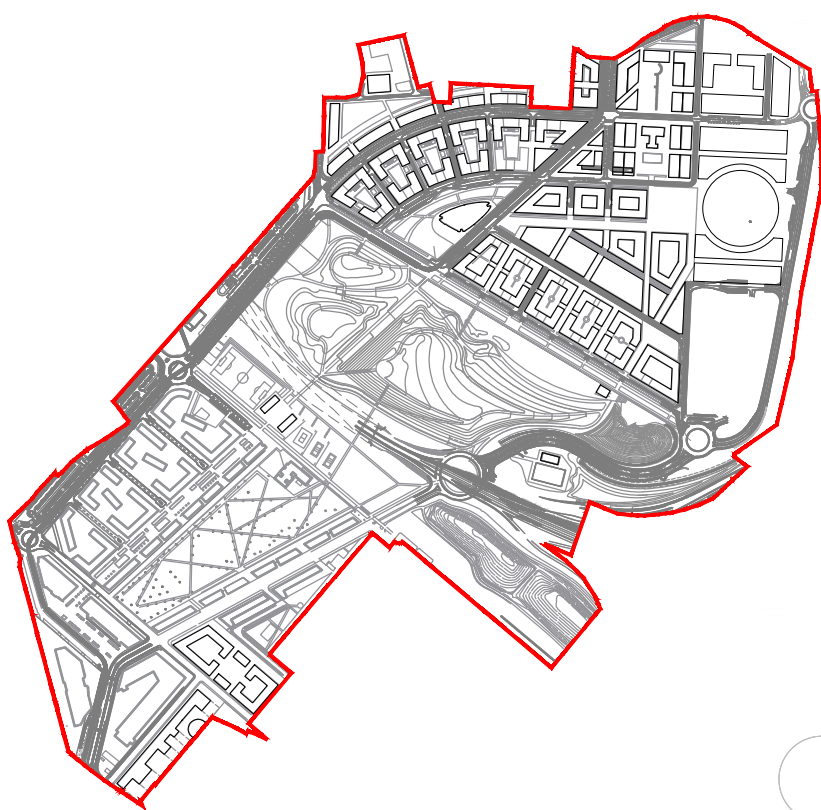

04	11/04/22	Convenzione	PP
03	22/04/21	Coordinamento	PP
02	02/03/21	Coordinamento	PP
01	24/03/20	Coordinamento	PP
Rev.	DATA	MOTIVAZIONE	Contr.

Proprietà <b>Milano Santa Giulia S.p.A.</b>  <b>Esselunga S.p.A.</b>		Comune di Milano <b>PII Montecity - Rogoredo</b> <b>Proposta definitiva di variante</b>	
Progettista		Regimi giuridici	
cod. Acconex XXX-XXX-XXX-XXX-XXXX scala 1:2000		disegnatore PP	num. provenienza PR09
data Aprile 2022		numerazione PP	revisione 04