

LEGENDA

CONFINTE AREA ARENA


CONFINTE AREA CONSERVATORIO

Progettisti

Foster + Partners

Architector Engineering
Belvedere Inzaghi & Partners
GAE Engineering
Maserassociati
Jones Lang Lasalle
J+S
Makno
Manens-Tifs

Milan Ingegneria
Museo della Scienza e della Tecnologia Leonardo da Vinci
Sigest
Studio Architettura
Urbanistica Paolo Pomodoro
Systematica

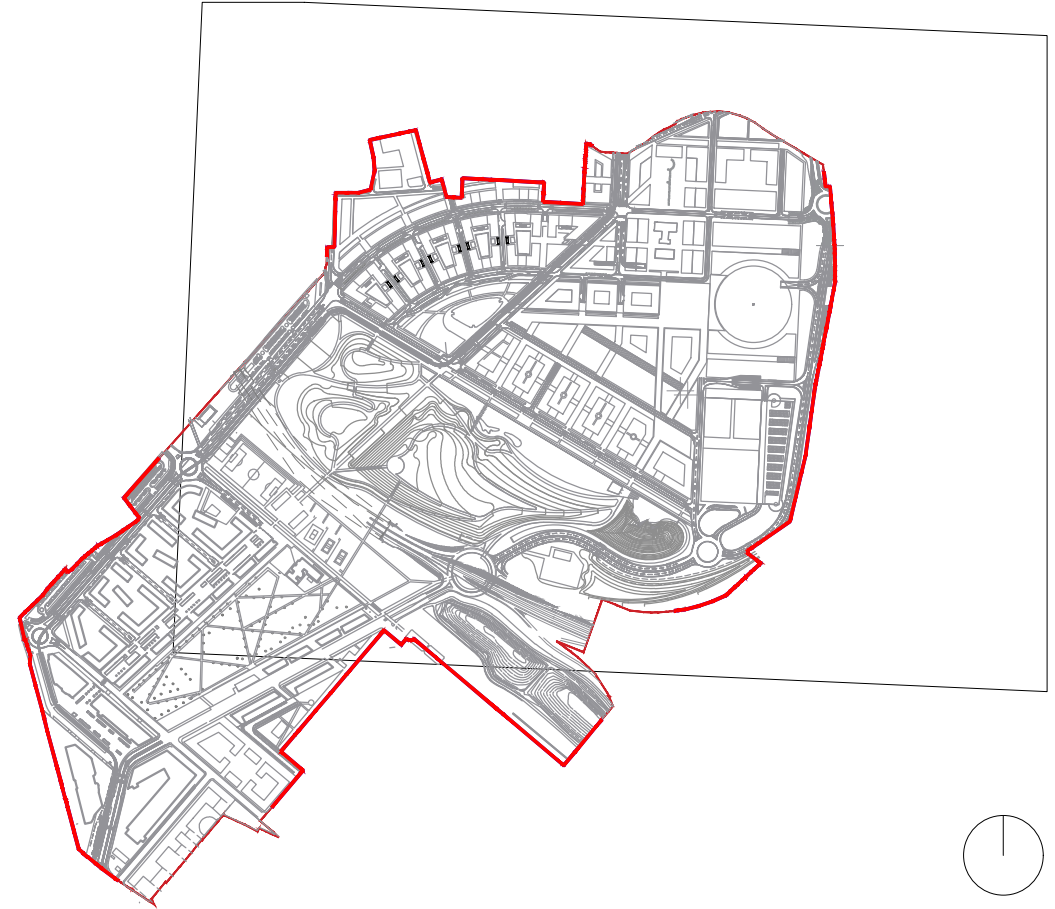

13	22/04/22	Coordinamento	MSG
12	05/04/22	Coordinamento	MSG
11	22/04/21	Coordinamento	MSG
10	19/04/21	Coordinamento	MSG
09	25/03/21	Coordinamento	MSG
08	24/10/19	Coordinamento	MSG
07	23/07/19	Coordinamento	MA
06	15/03/19	Coordinamento	F+P
05	11/05/18	Coordinamento	F+P
04	31/03/15	Coordinamento	F+P
03	20/01/14	Coordinamento	F+P
02	18/12/13	Coordinamento	F+P
01	15/12/13	Coordinamento	F+P
00	11/12/13	Coordinamento	F+P
Rev.	DATA	MOTIVAZIONE	Contr.

Milano Santa Giulia S.p.A.	Comune di Milano
Esselunga S.p.A.	PII Montecity - Rogoredo
Progettista	Proposta di variante
	Planivolumetrico di progetto
cod. Acconex XXX-XXX-XXX-XXX-XXXXXX	
scala 1:2000	data Giugno 2022
disegnatore F+P	numerazione C8
num. provenienza A-1009	revisione 13