



# AUDITORIUM - SALA DA CONCERTO

Scala 1:200

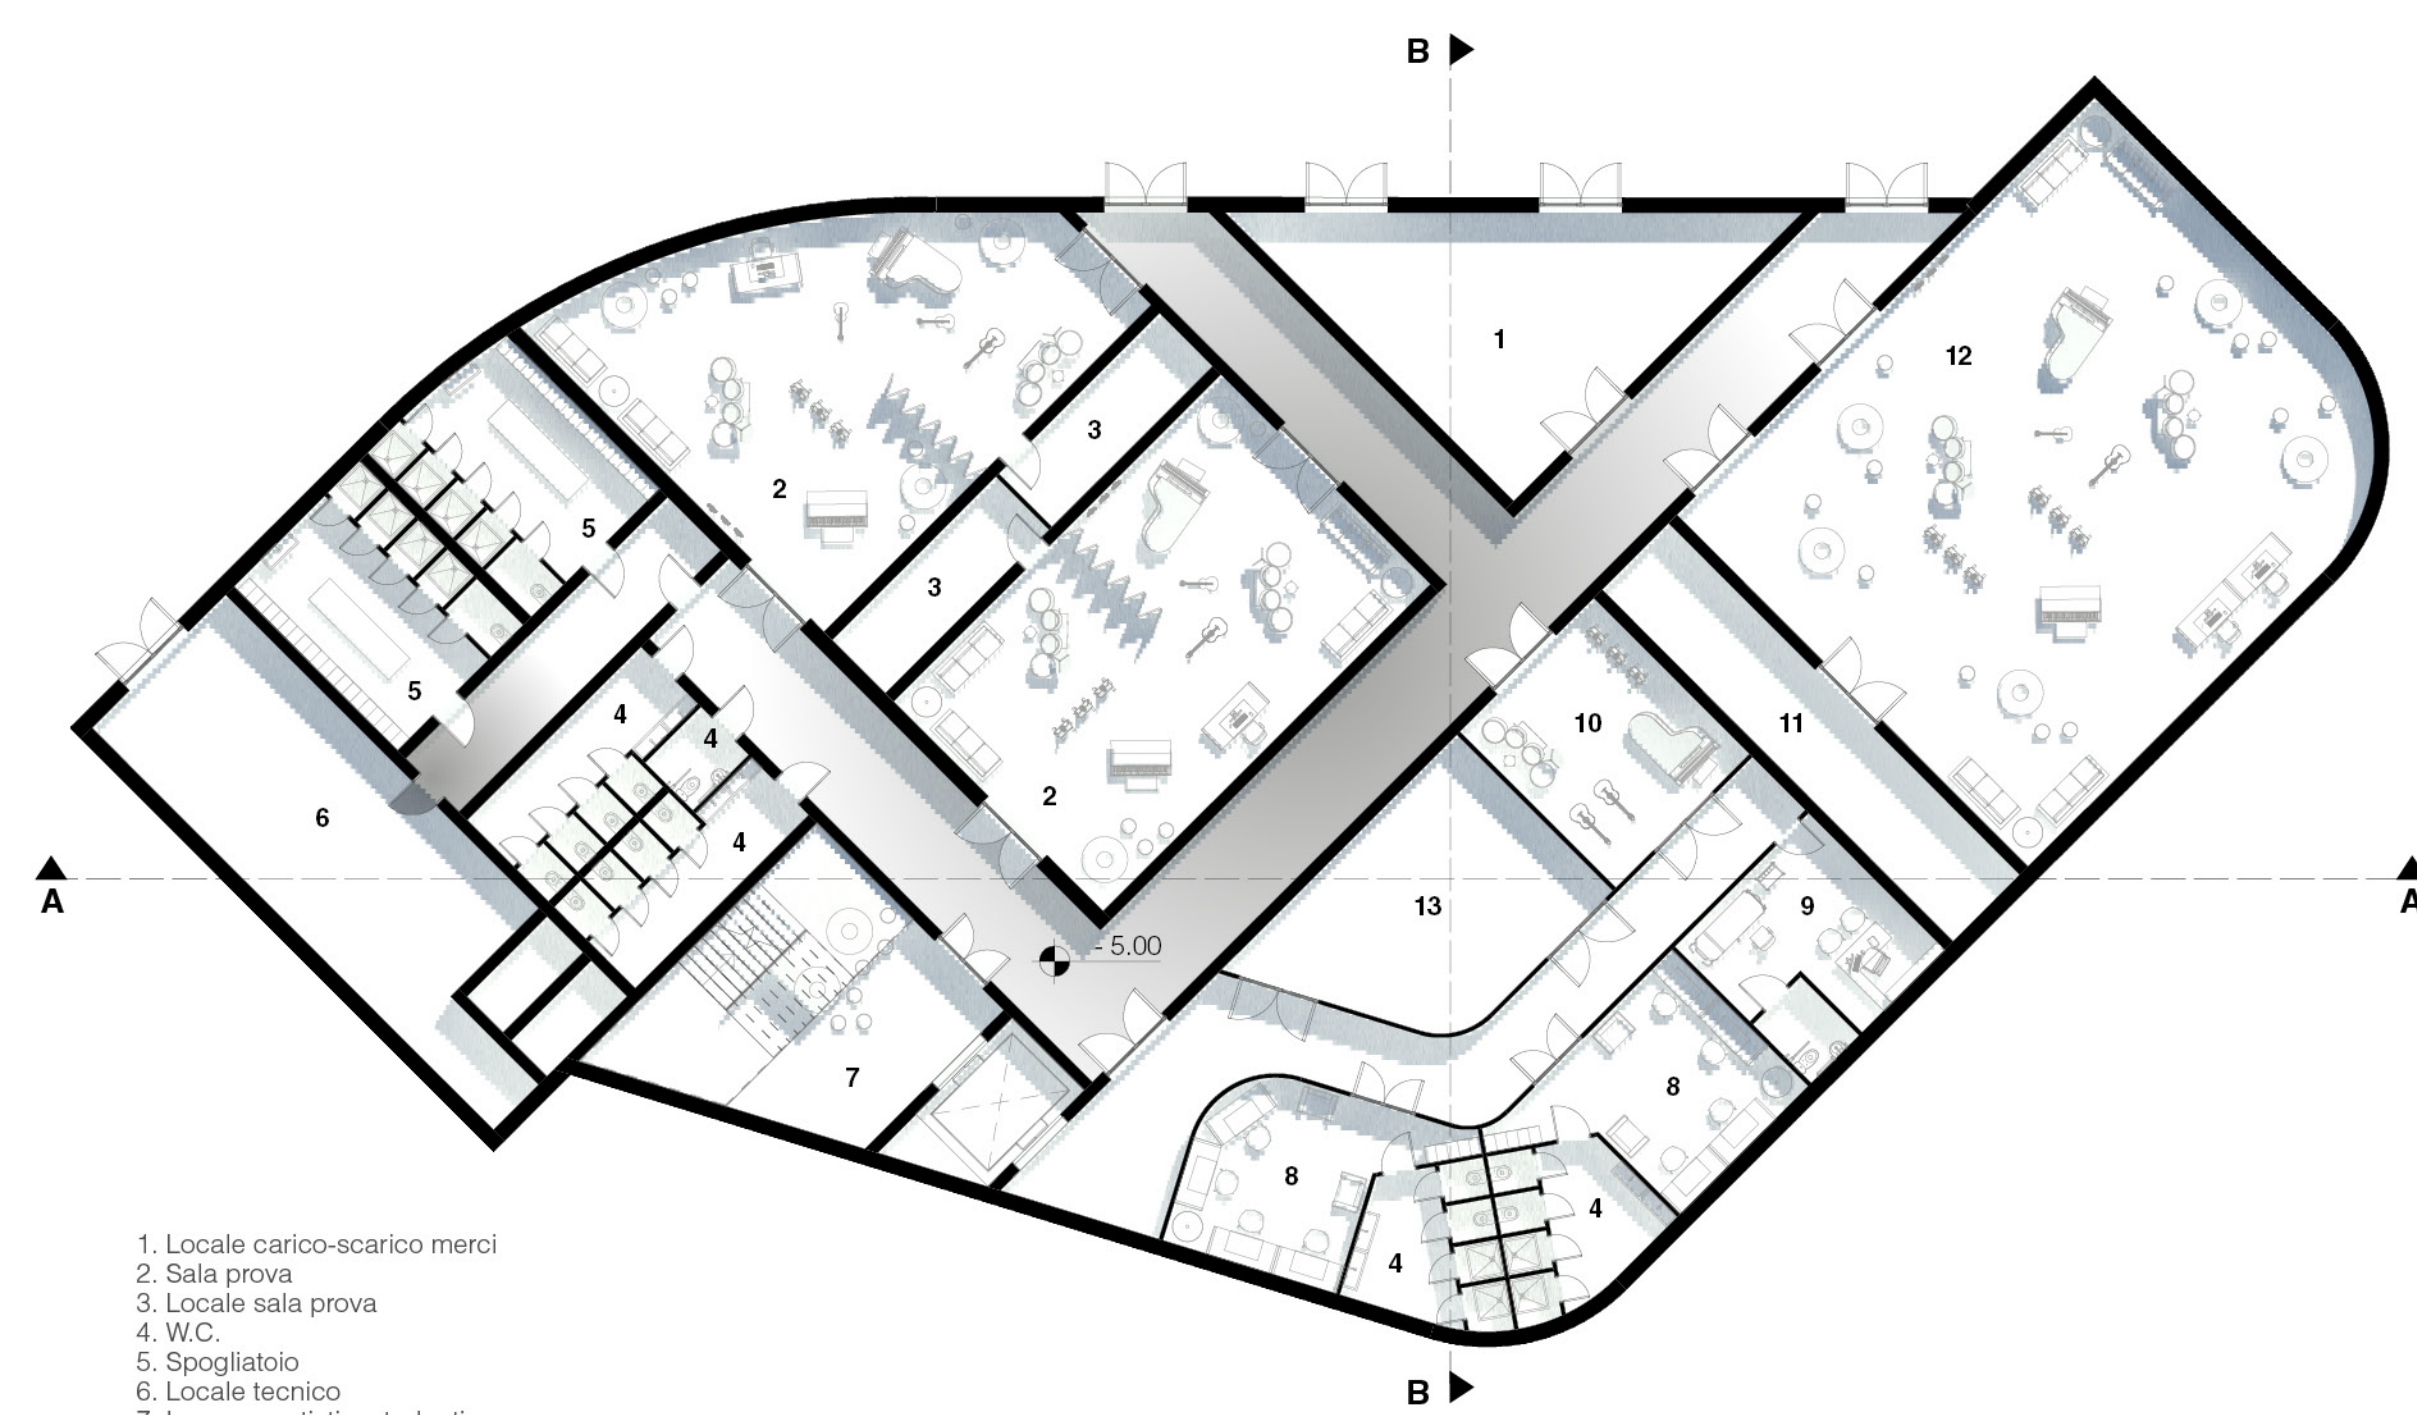


## PIANO INTERRATO

Scala 1:200

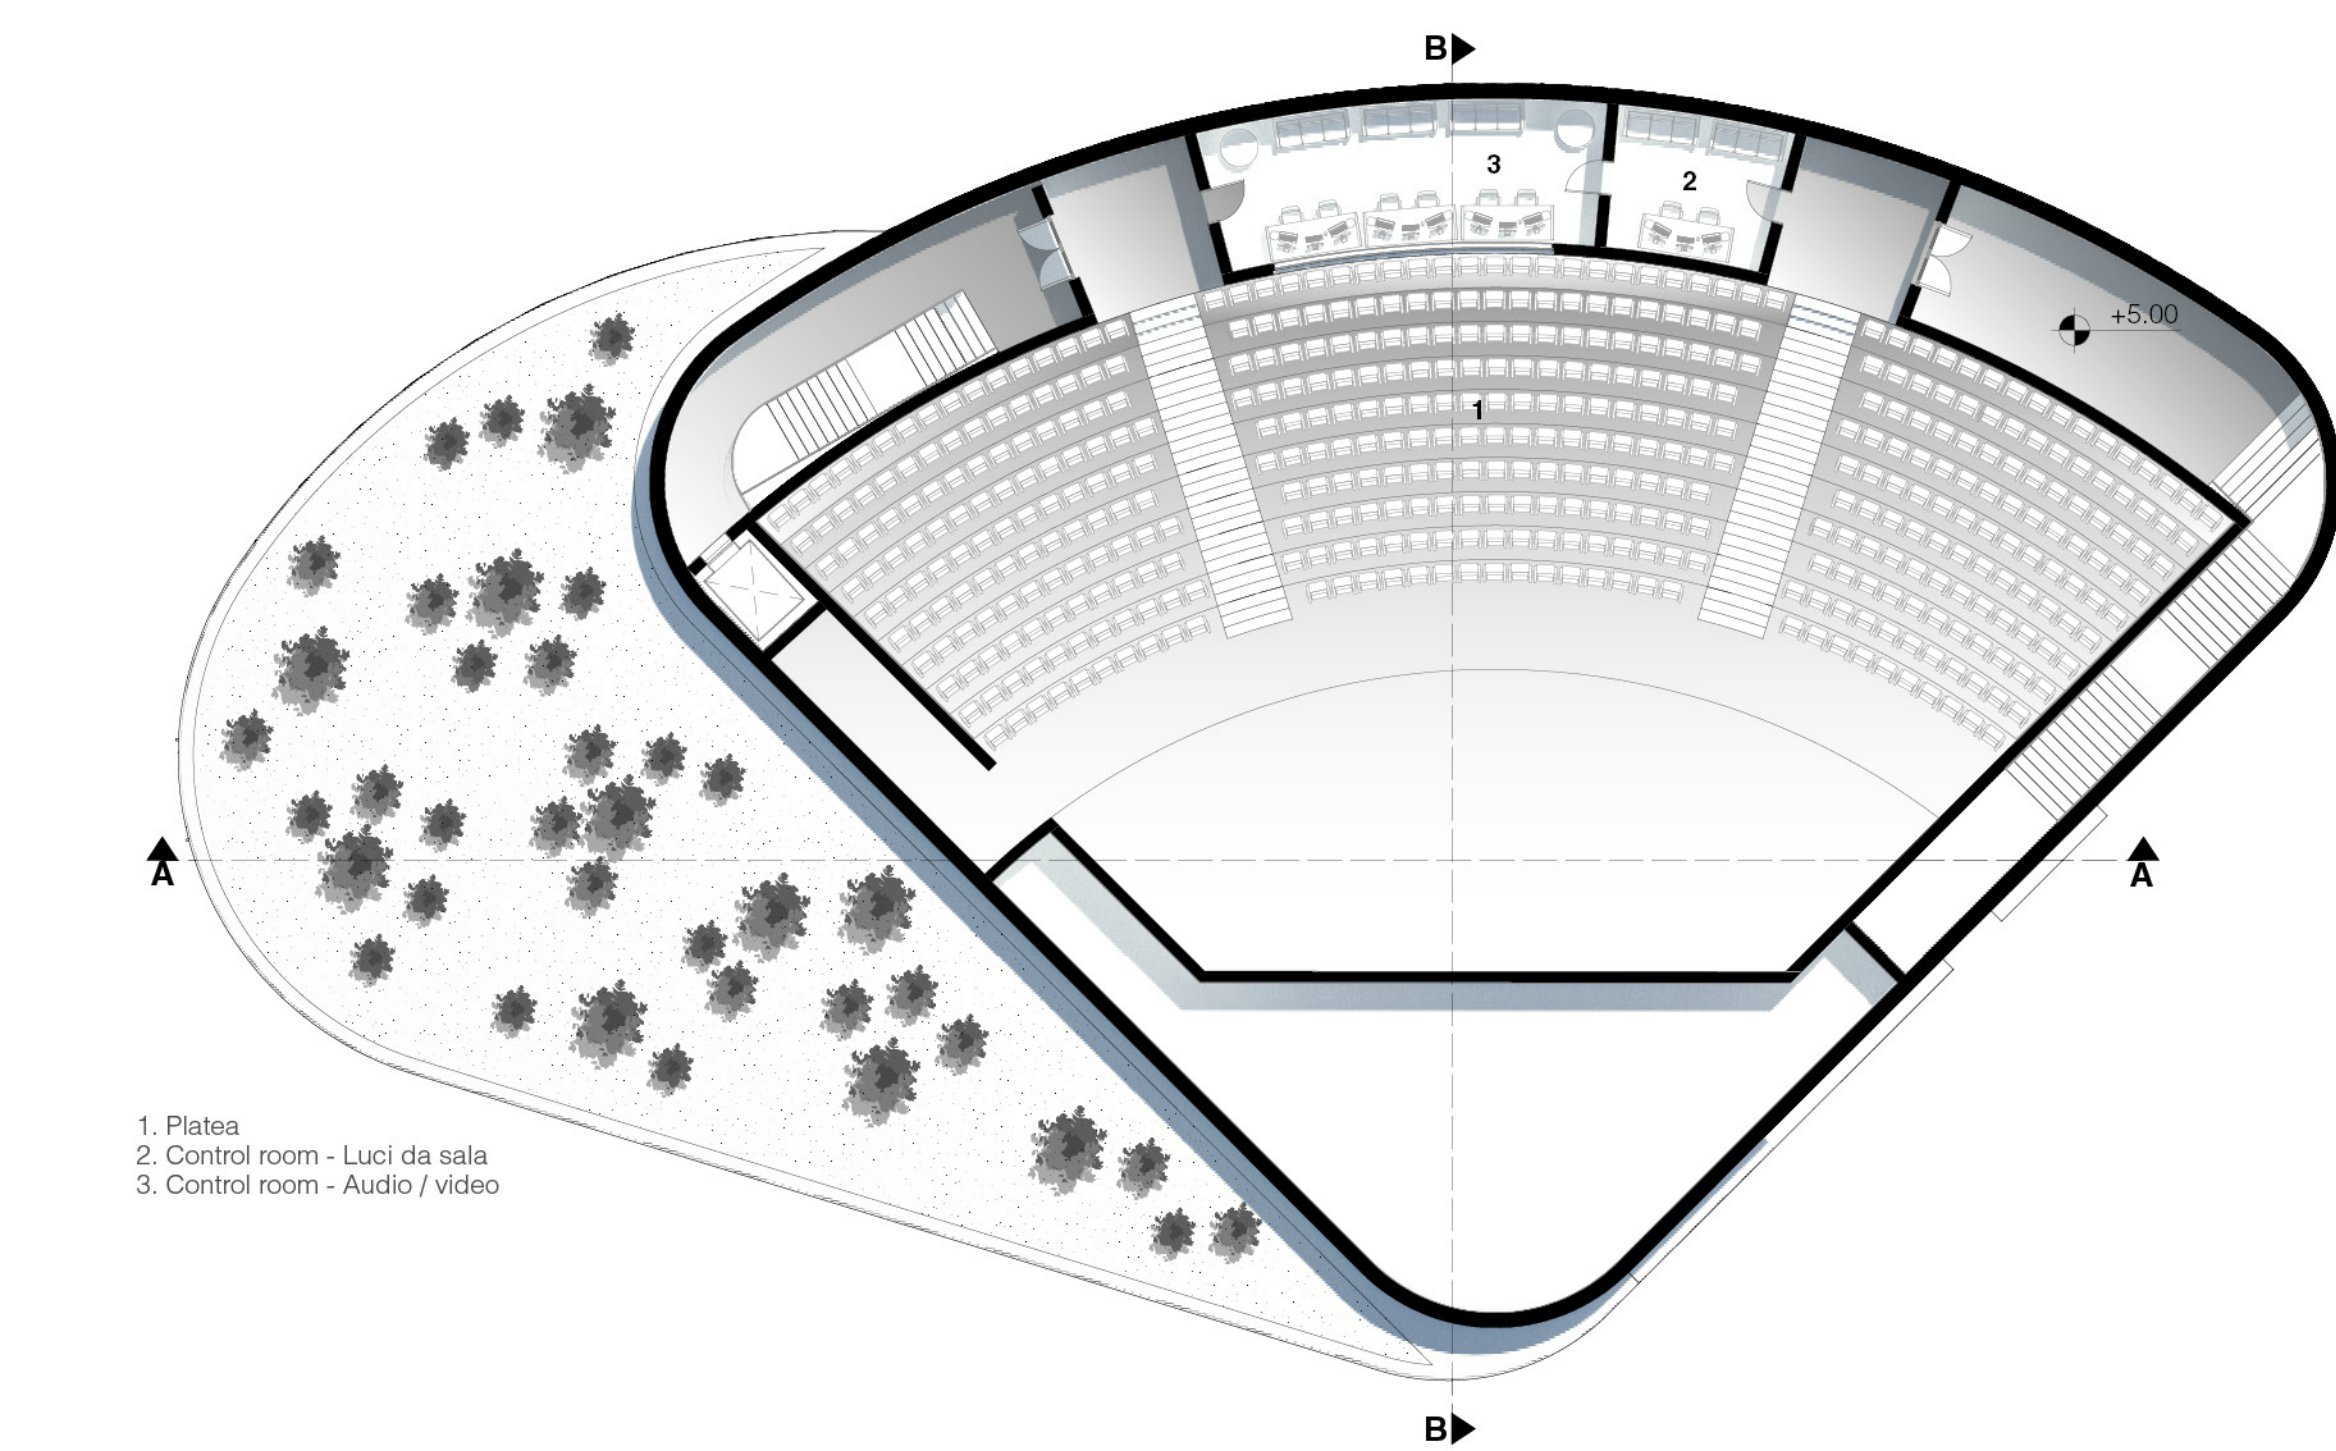

## PIANO PRIMO

Scala 1:200

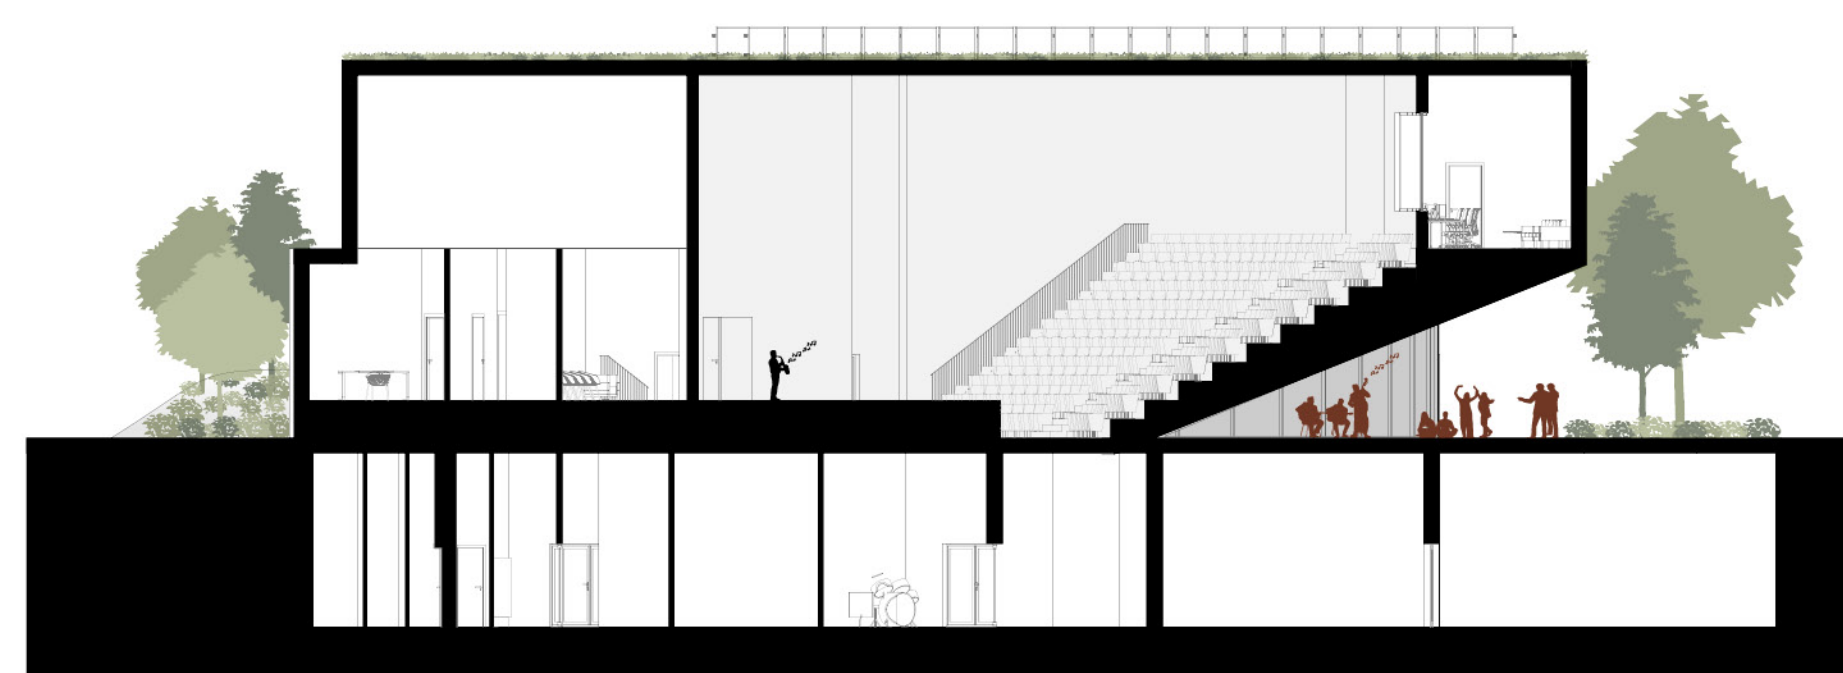

## SEZIONE TRASVERSALE BB'


Scala 1:200

# USO DEGLI SPAZI: FLESSIBILITÀ E CONFIGURAZIONI SPAZIALI


## Palazzina Ex-Chimici



Concerti all'aperto

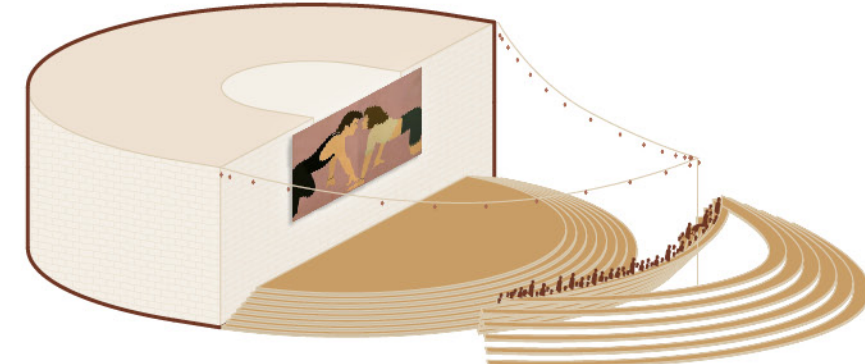


Cinema all'aperto

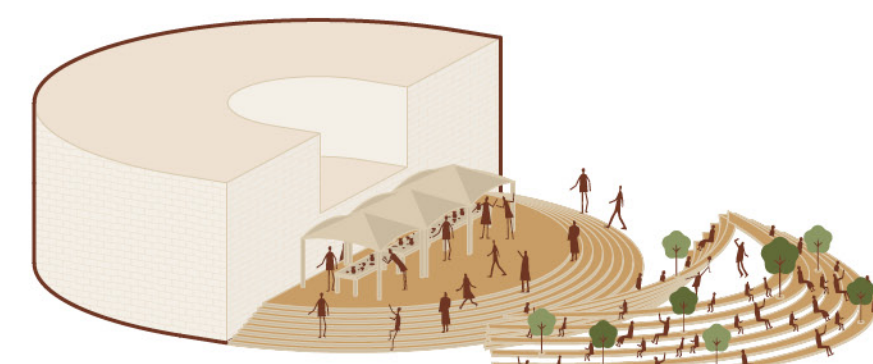


Mercatino e spazio di scambio

## Auditorium

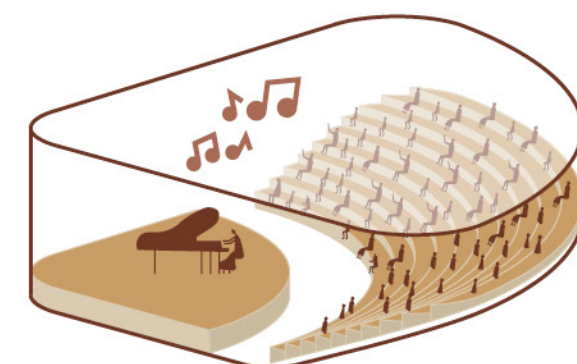

Concerti all'interno

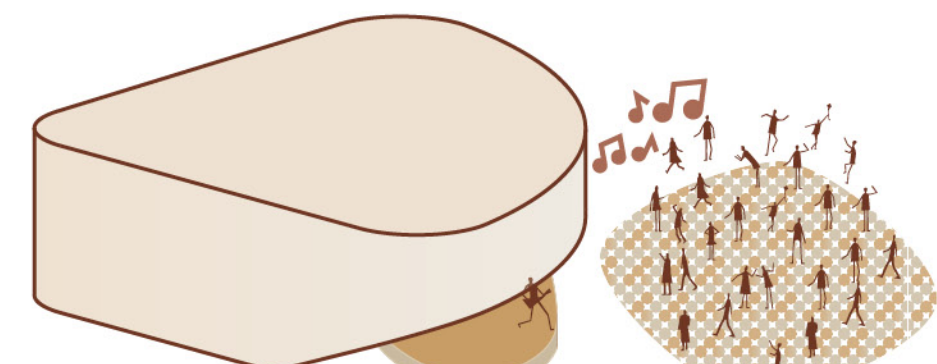


Concerti all'esterno




Piazza pubblica

## Pensilina

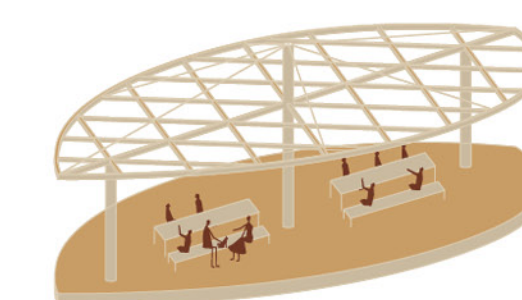

Pranzo all'aperto

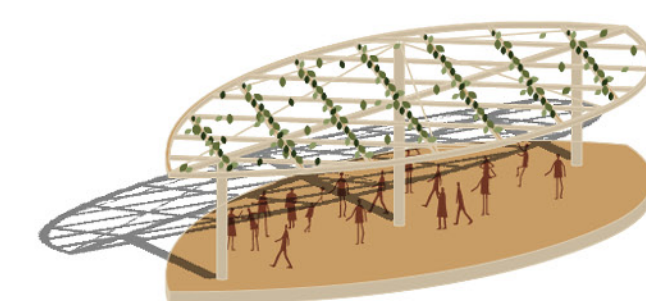

Area di sosta e relax all'ombra



Concerti spontanei


# SCUOLA DI MUSICA ELETTRONICA

+ Canteen (Mensa/Bar/Ristorante) + Sala Polifunzionale  
+ Fab-Lab + Uffici Direzionali e Amministrativi




## PIANO INTERRATO

Scala 1:200

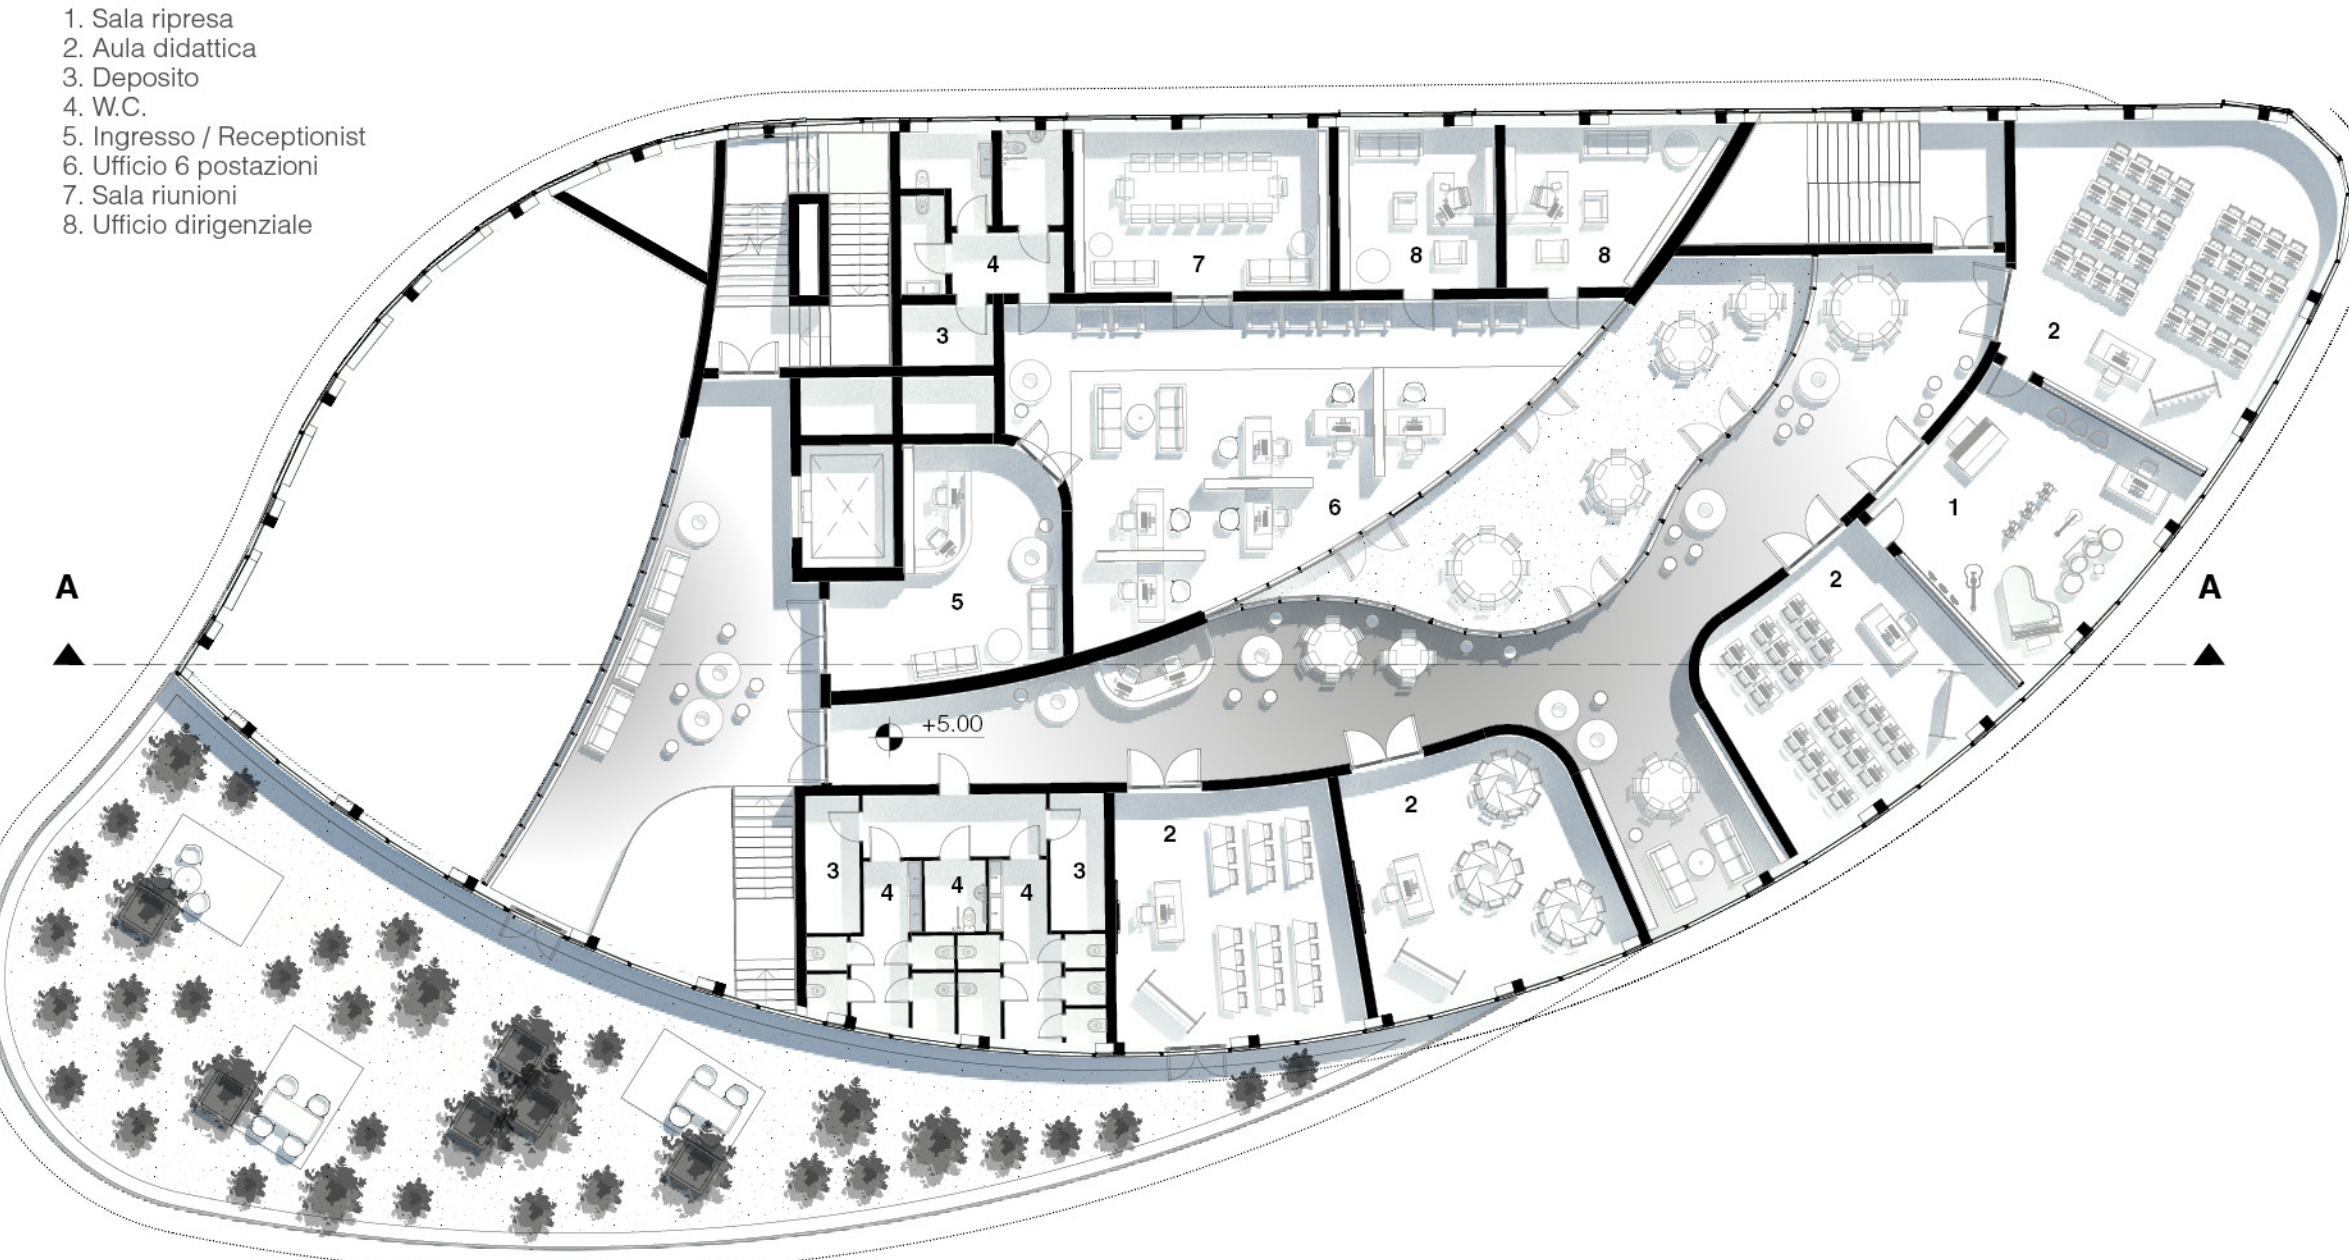

## PIANO PRIMO

Scala 1:200

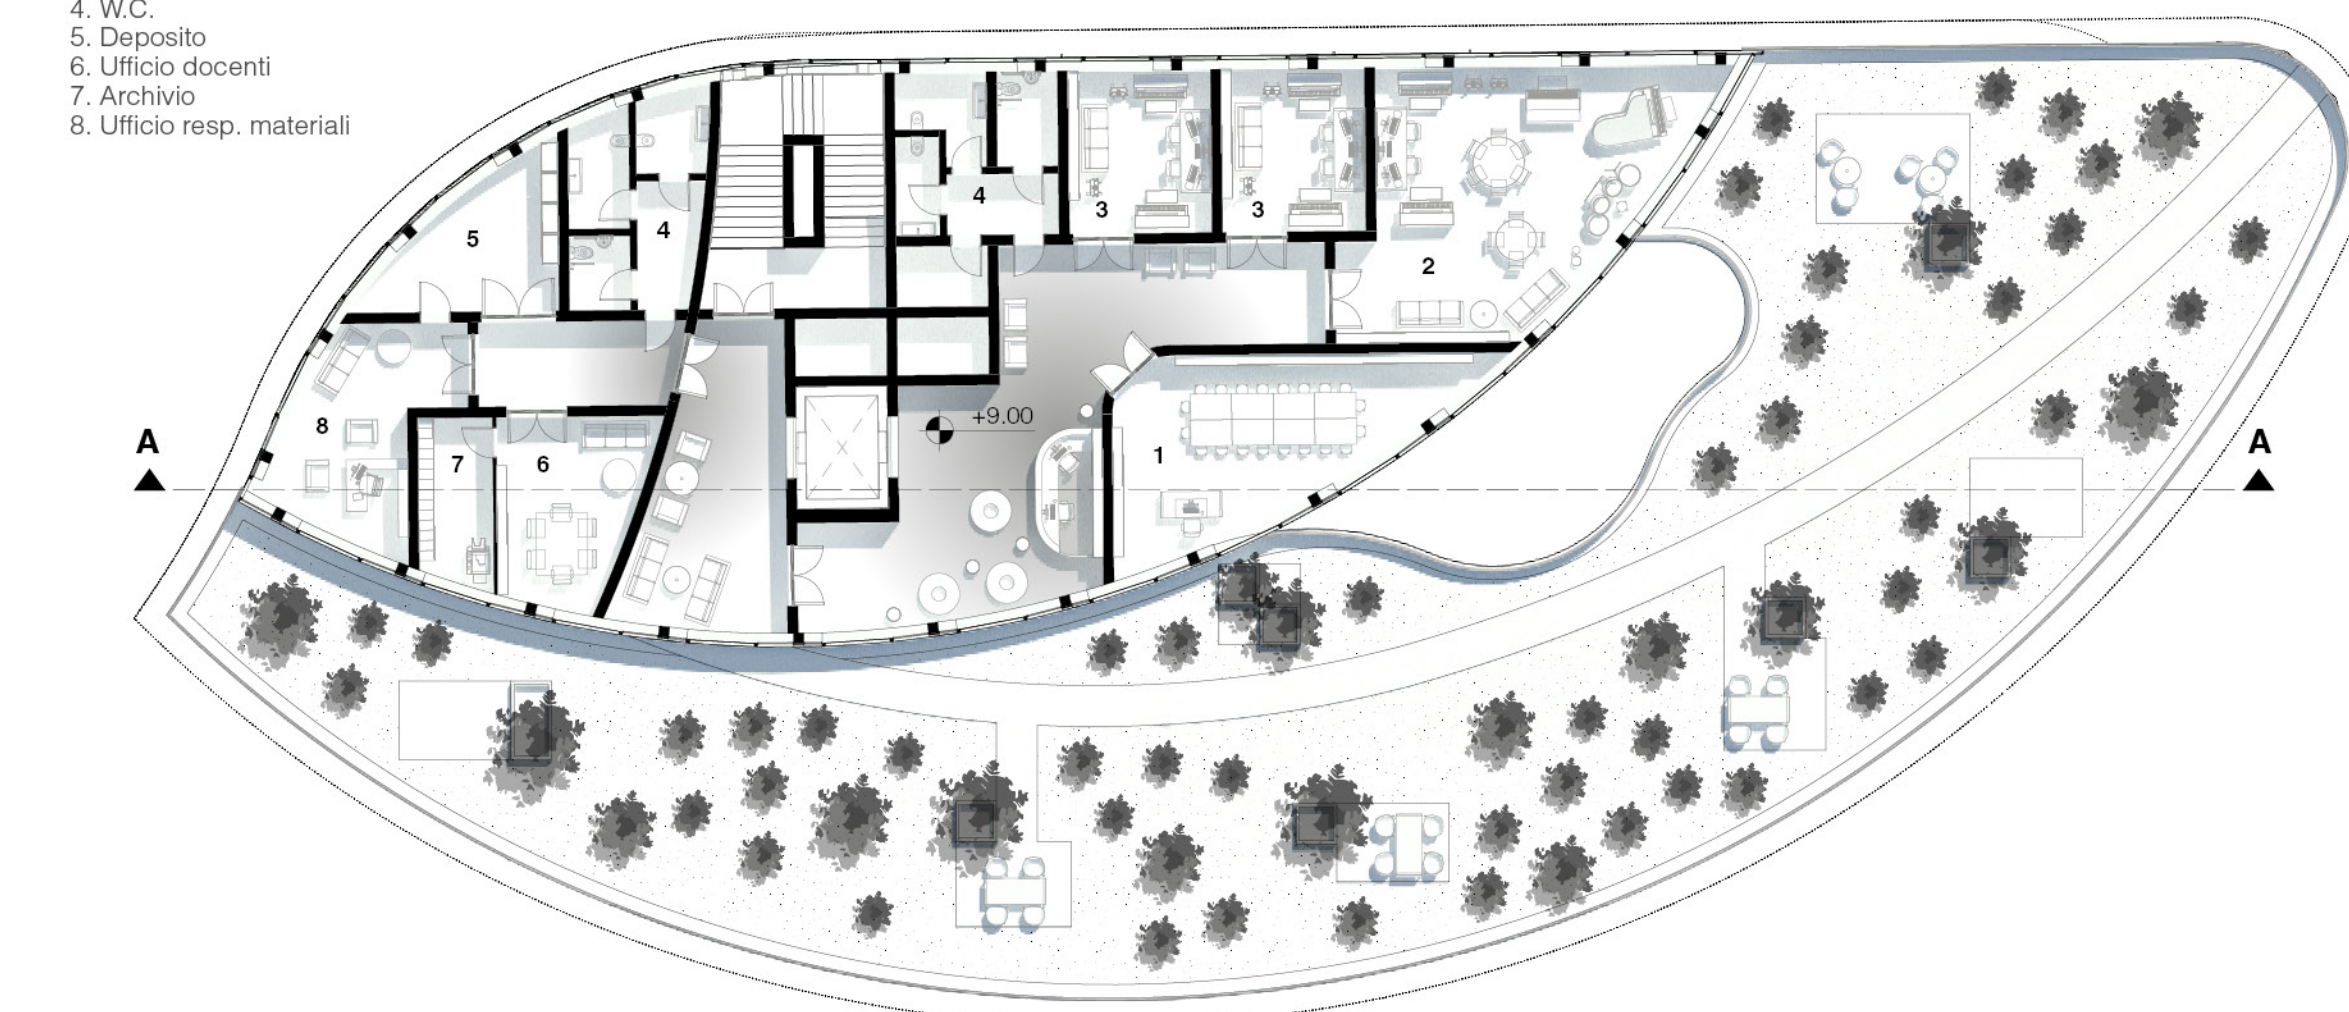

## PIANO SECONDO

Scala 1:200



VISTA SU PIAZZA DELL'AUDITORIUM

# PROSPETTO VIA MONTE PENICE

Scala 1:200



Museo della  
Musica  
AUDITORIUM