




PLANIMETRIA COPERTURE - 1:1000




PIANTA LIVELLO +1 - 1:200

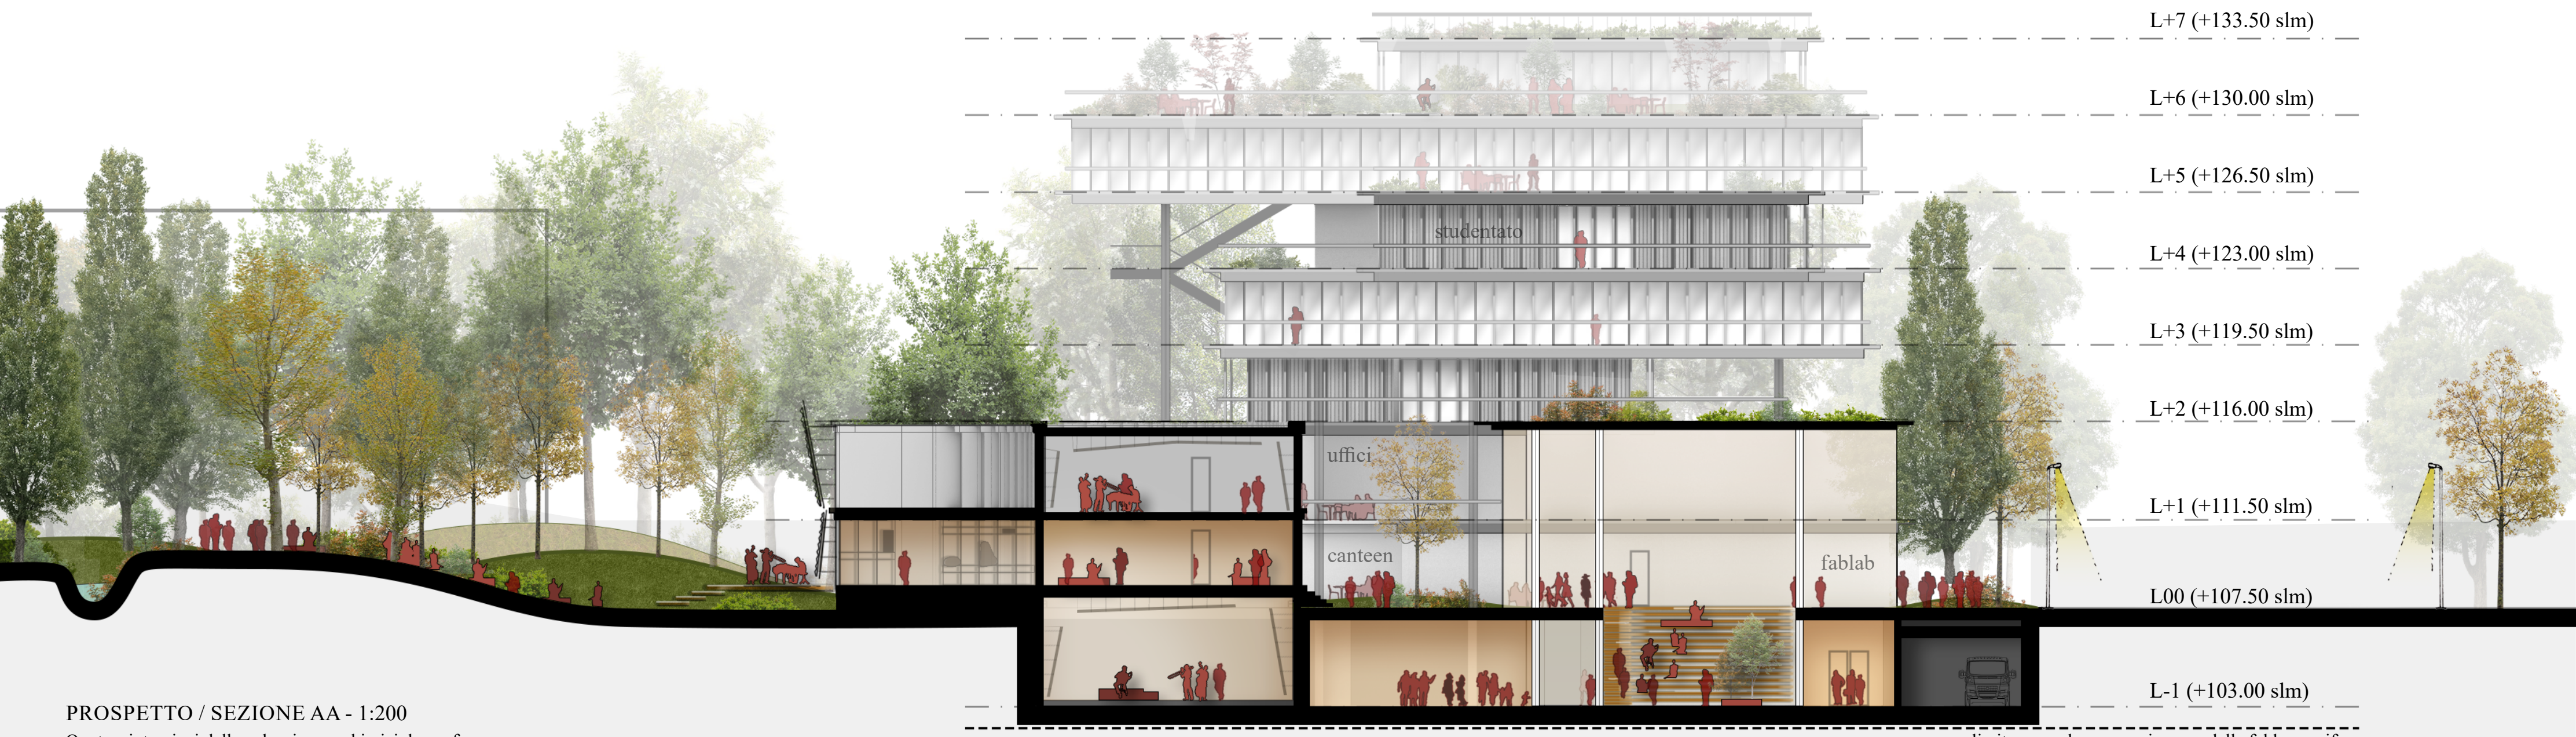

PROSPETTO / SEZIONE AA - 1:200

Quote e interpianti della palazzina ex-chimici da confermare

RELAZIONI TERRITORIALI E INSERIMENTO URBANO

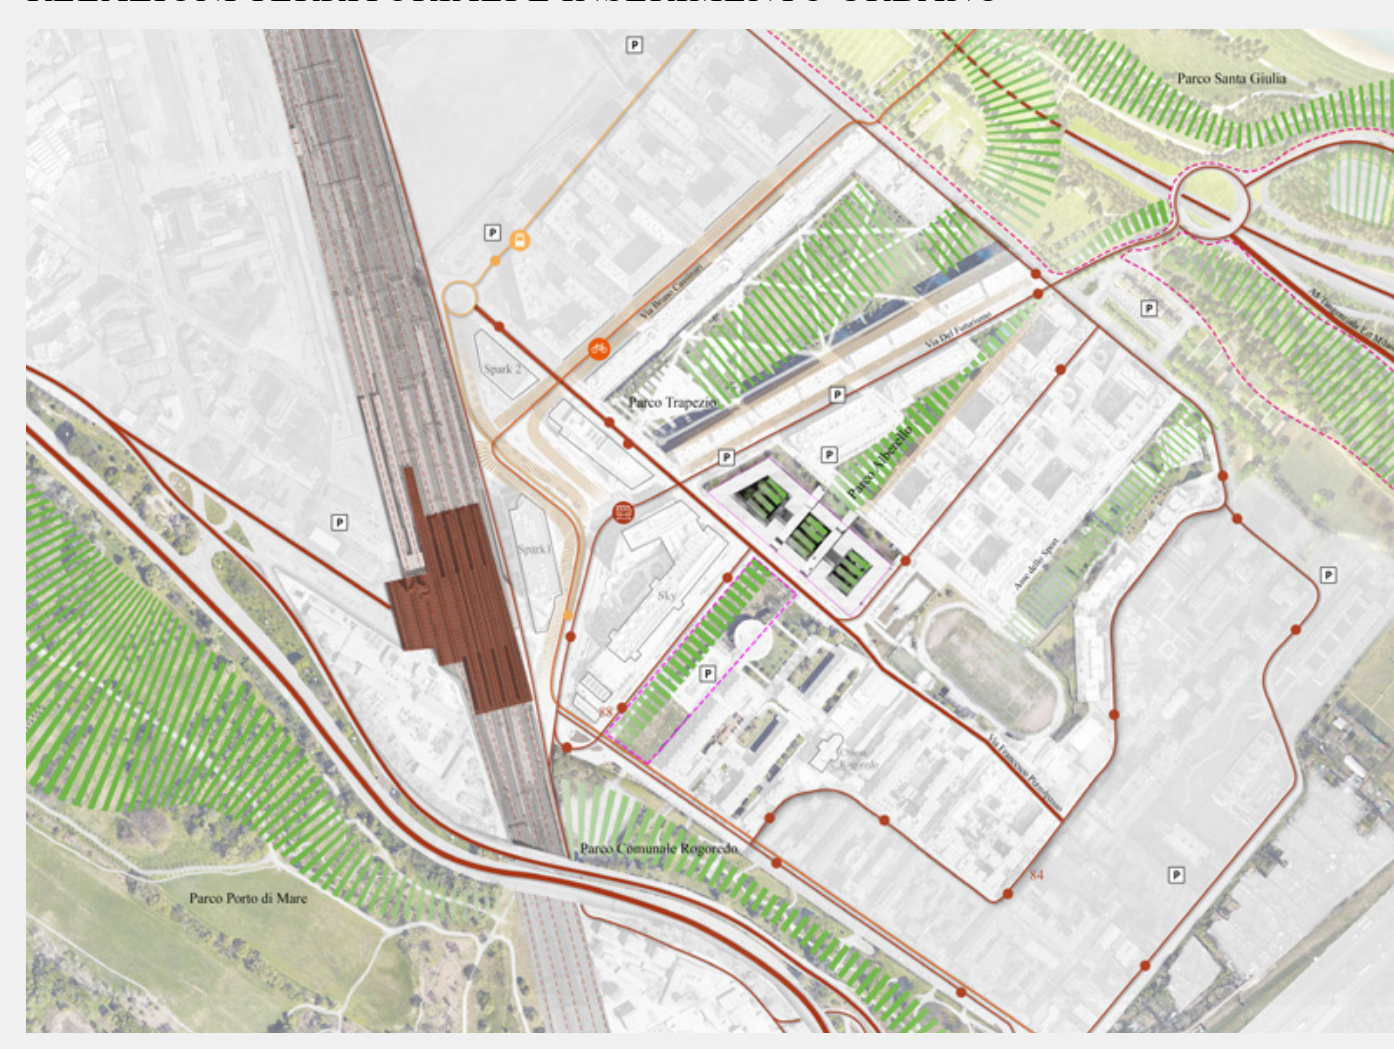

ANALISI DEI VINCOLI


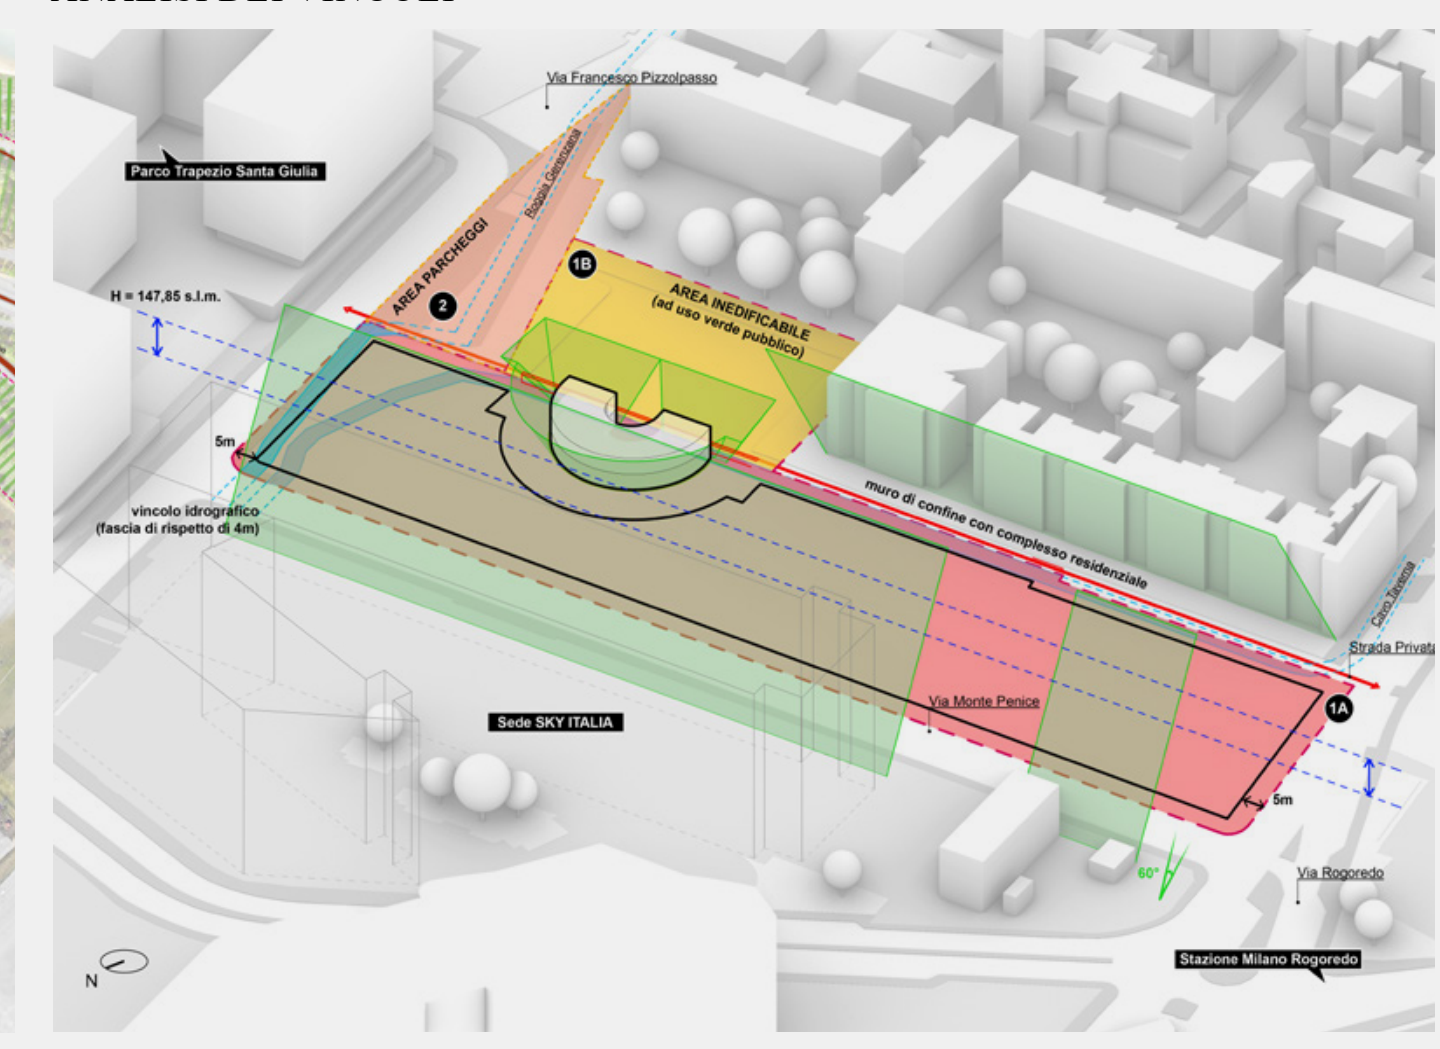


DIAGRAMMA FUNZIONALE

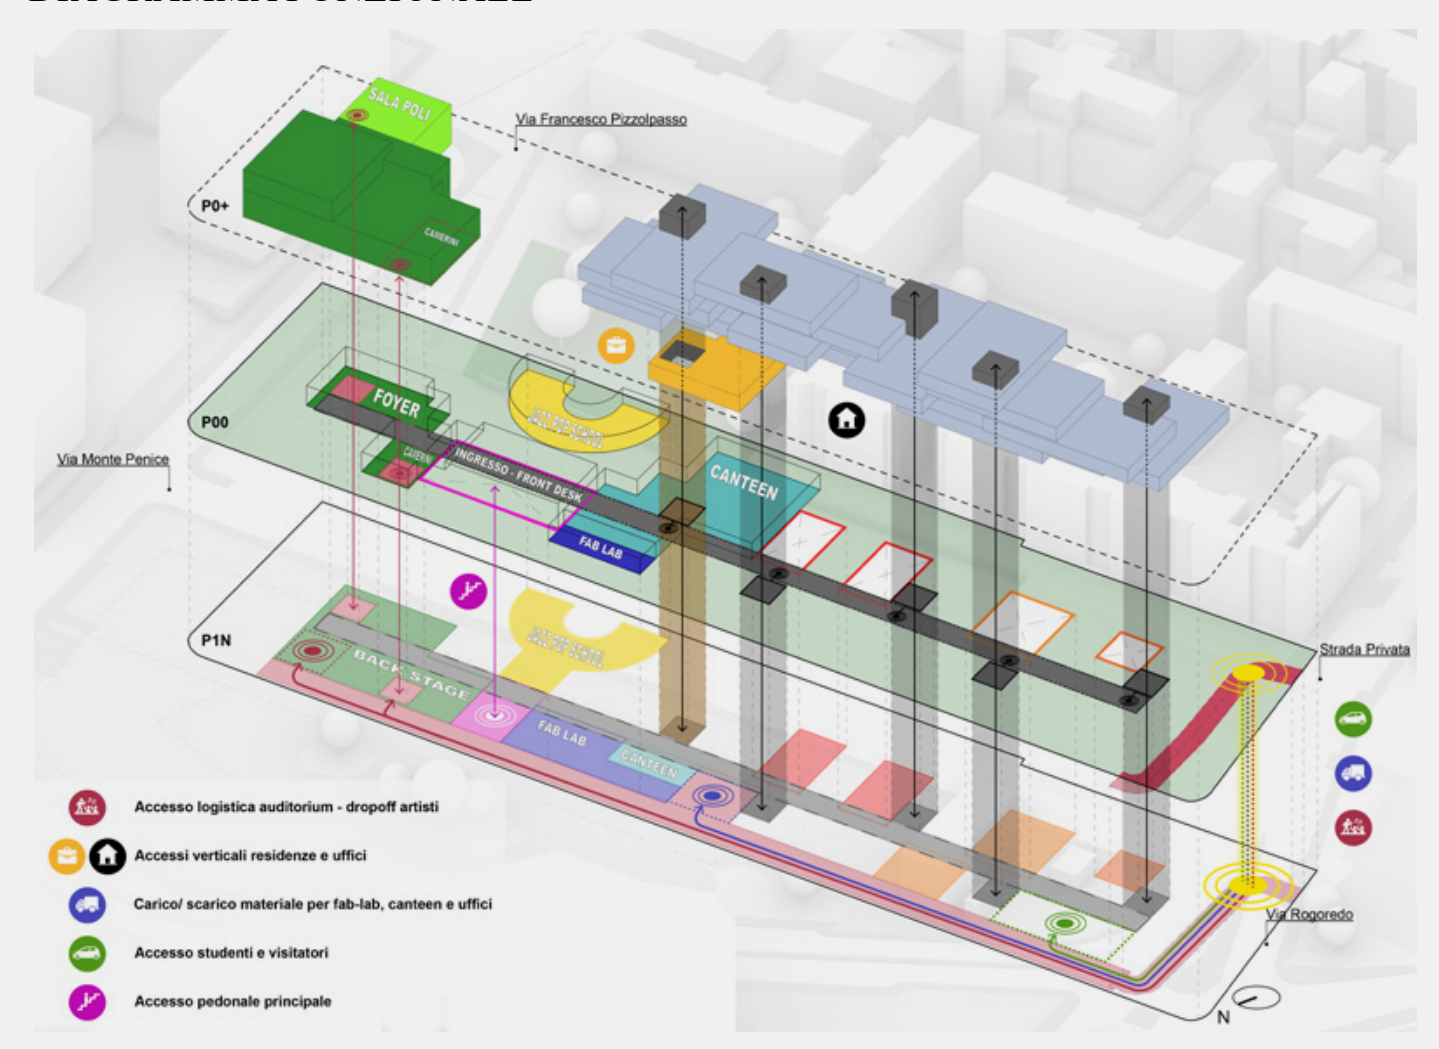

VISTA 2