


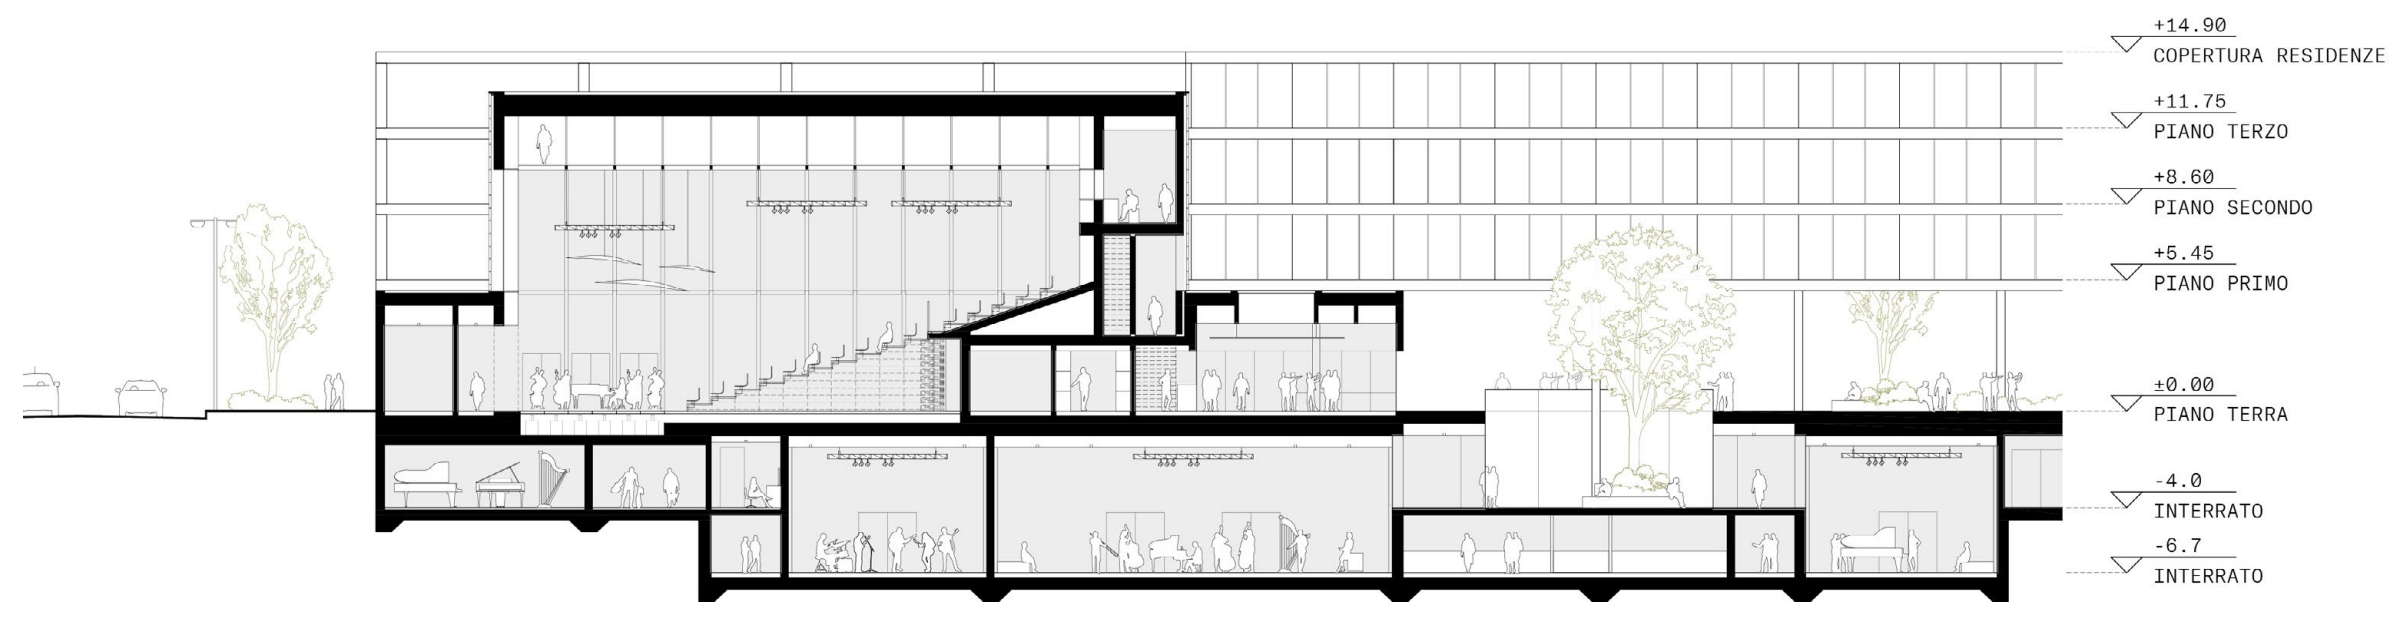
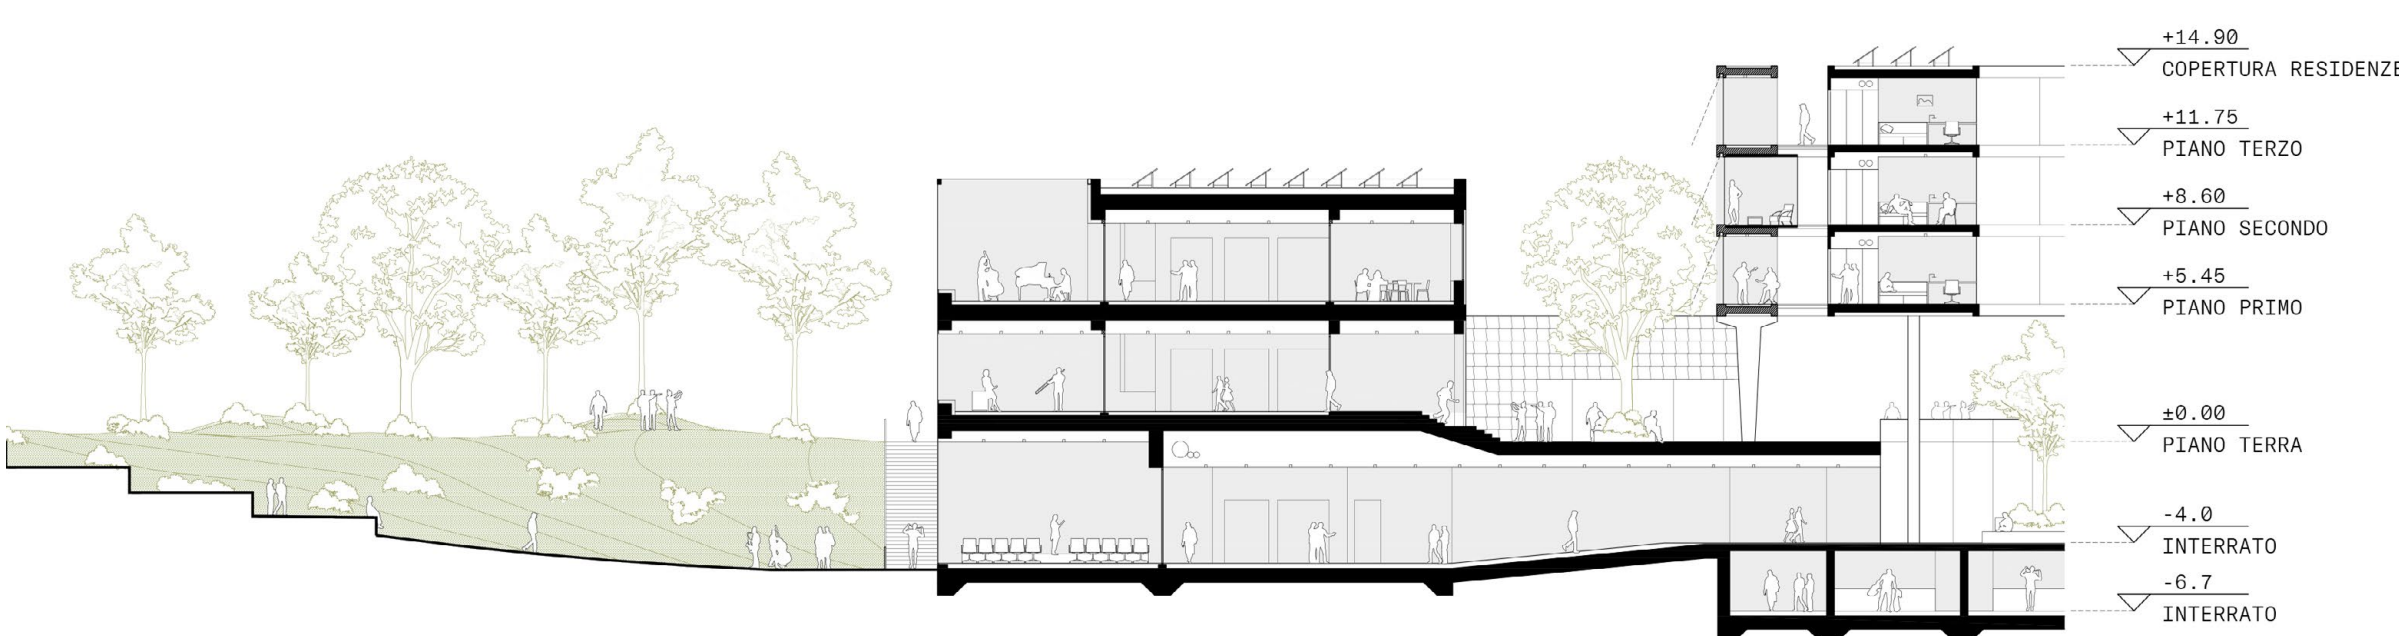


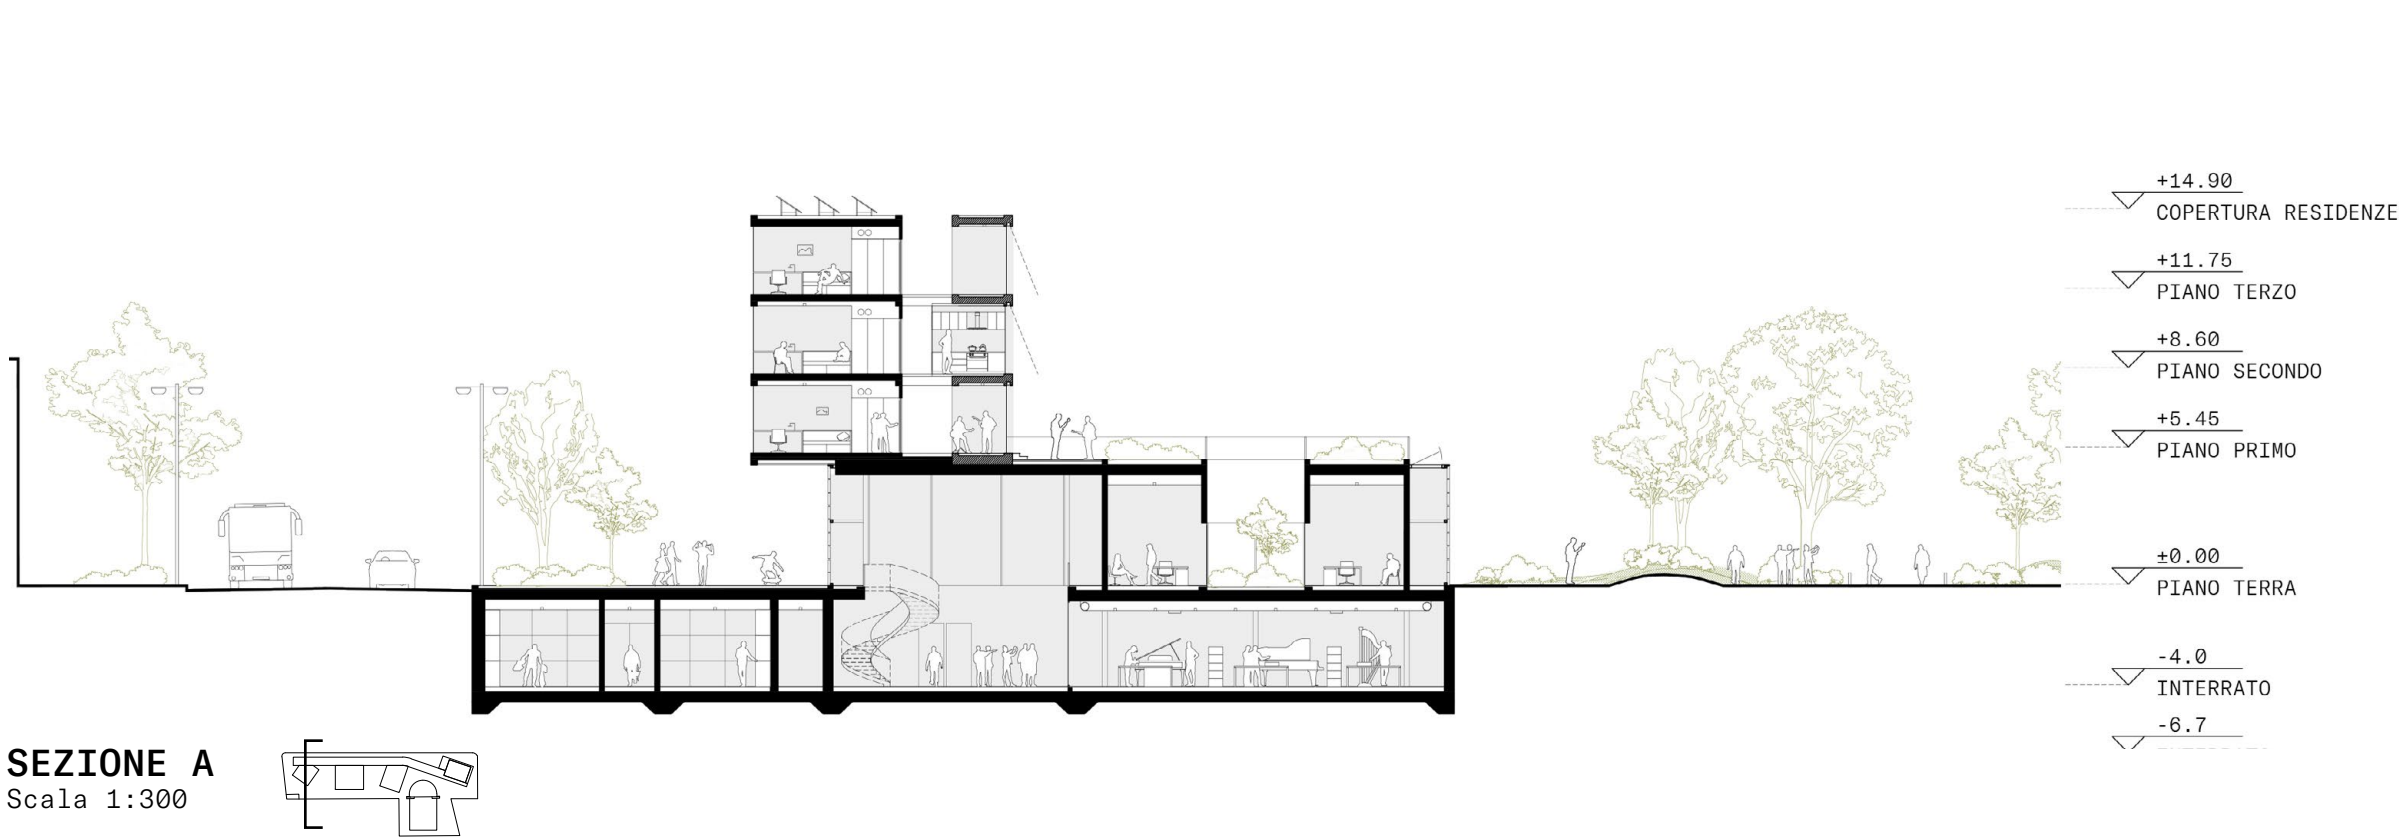

INTERRATO		
SCUOLA ROCK POP E JAZZ - PALAZZINA		
PA 2.4 Aula musica d'insieme	2x104m ²	FB 9 Bagni
PA 3.1 Aule collettivi per 50-60 studenti	1x71m ²	
SCUOLA DI MUSICA ELETTRONICA		
ME 2.1 Lab sperimentazione elettronica	1x208m ²	
ME 2.2 Studio di produzione	2x19m ²	
ME 3.1 Regia	1x208m ²	
ME 3.2 Sala ripresa principale	1x208m ²	
ME 3.3 Sala ripresa accessori	1x208m ²	
ME 3.4 Locale tecnico	1x208m ²	
ME 3.5 Disimpegno	1x208m ²	
ME 5.1 Servizi igienici	1x208m ²	
SALA POLIFUNZIONALE		
SP 1 Spazio polifunzionale	1x163m ²	
SP 2 Control room e sala macchine	1x63m ²	
AUDITORIUM - SALA DA CONCERTO		
AU 6.2 Camere	2x144m ²	
AU 6.6 Scale con montacarichi	1x144m ²	
AU 7.1 Camere per la nase artistiche	2x48m ²	
AU 7.2 Magazzino per palcoscenico	1x21m ²	
AU 7.3 Sala depositi strumenti musicali	1x44m ²	
AU 7.4 Locale medico + bagno	1x44m ²	
AU 7.5 Montacarichi e vano scala	1x44m ²	
AU 7.6 Zona carico/scarico	2x185m ²	
AU 7.7 Ingresso artisti	1x210m ²	
AU 8.1 Sala prova	1x109m ²	
AU 8.2 Sala prova	2x23m ²	
AU 8.3 Deposito	2x23m ²	
AU 8.4 Locali spogliatoi	2x48m ²	
AU 8.5 Locale bagno	1x58m ²	
FAB LAB		
FB 1 Locale scarico carico	1x101m ²	
FB 2 Laboratorio	1x101m ²	
FB 4 Magazzino e locali tecnici	1x101m ²	

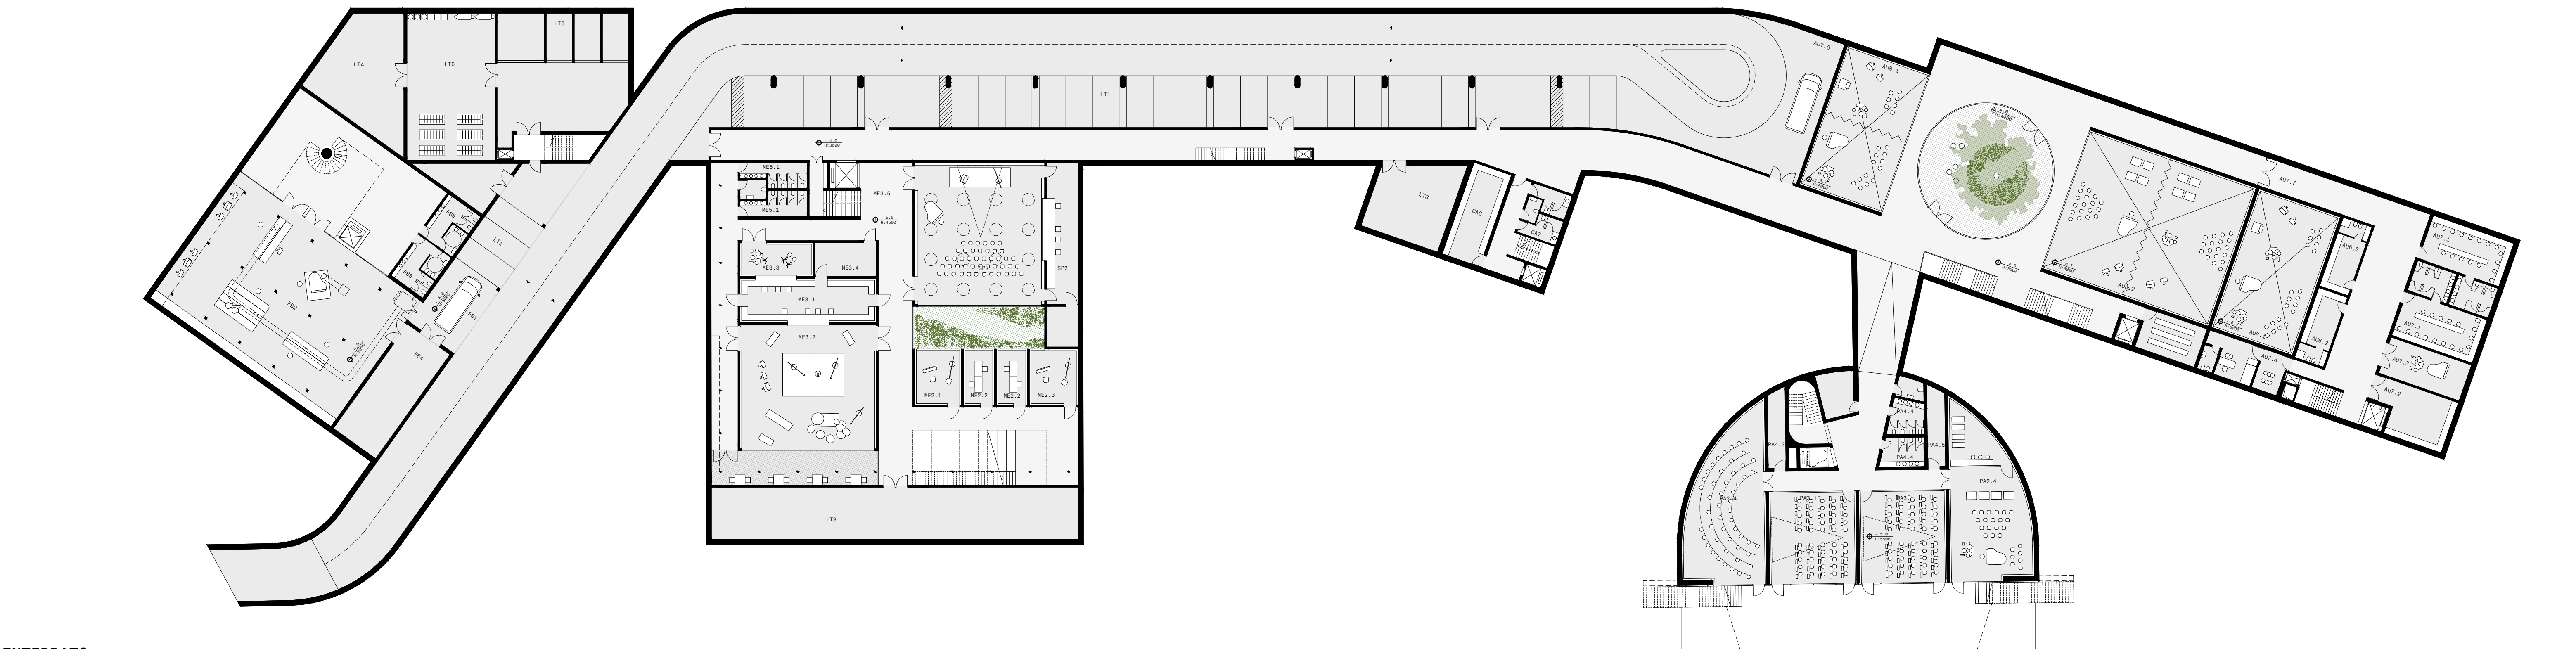

INTERRATO
Scala 1:300

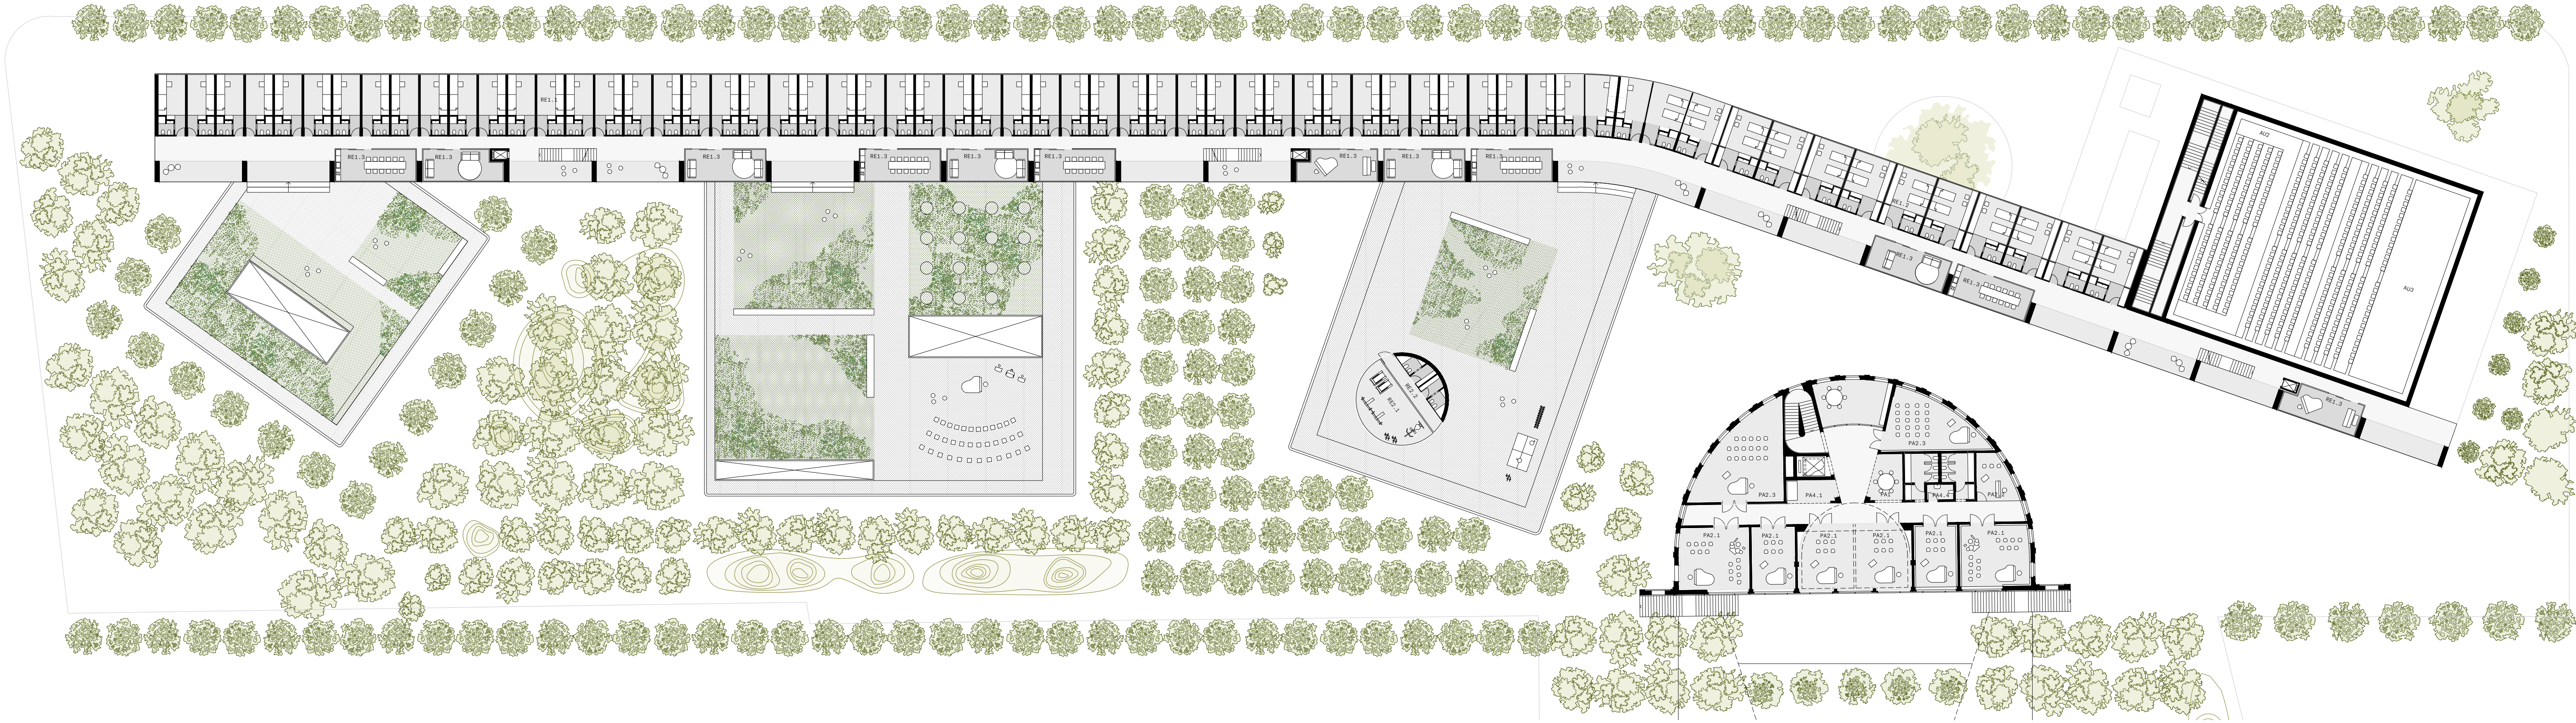

PIANO TIPO
Scala 1:300



FRONTE VERSO LA STAZIONE DI ROGOREDO



VISTA DEL PARCO E DELLA CANTEEN