



FACCIATA RESIDENZE E SCUOLA DI MUSICA
DETTAGLI TECNOLOGICI

Tipologie moduli facciata


Tipologia A

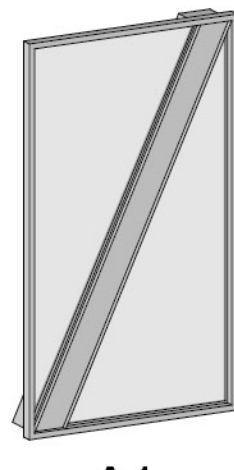


A-1

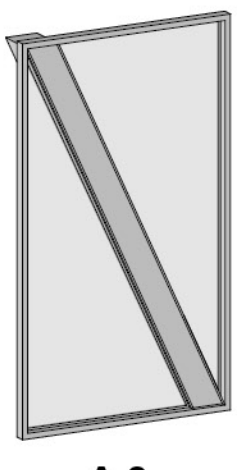


A-2

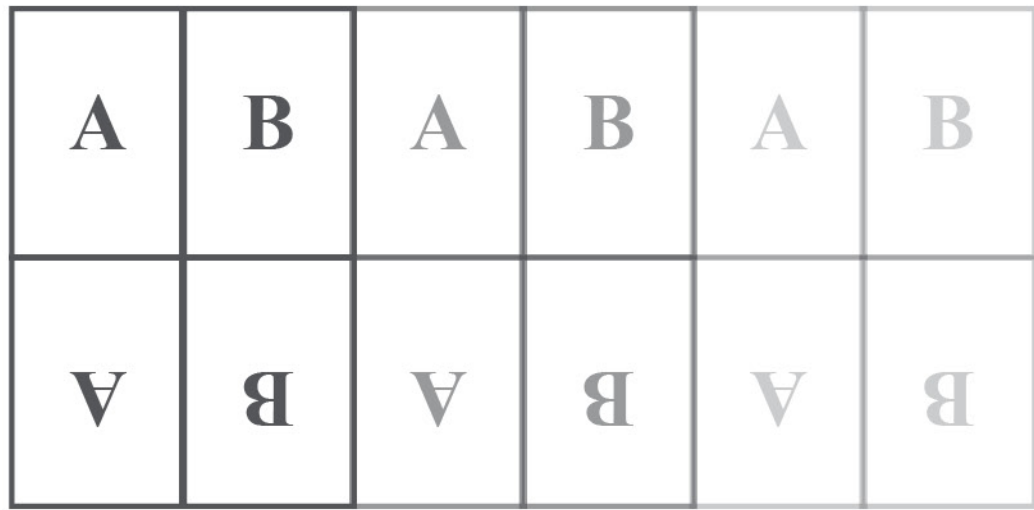

Tipologia B

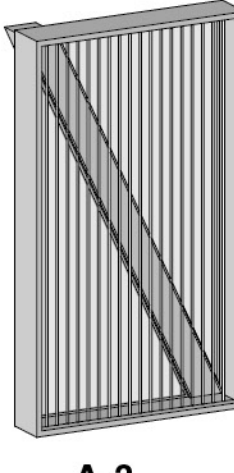


A-3

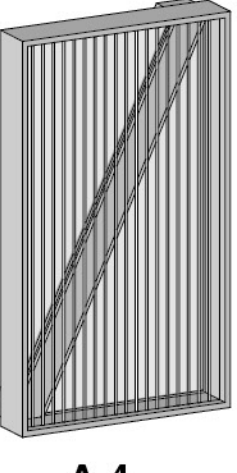


A-4



B-1

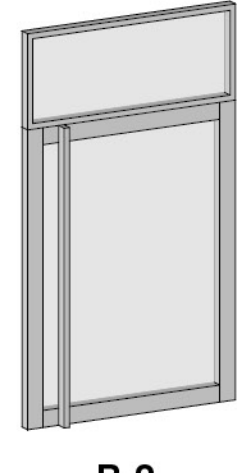



B-2

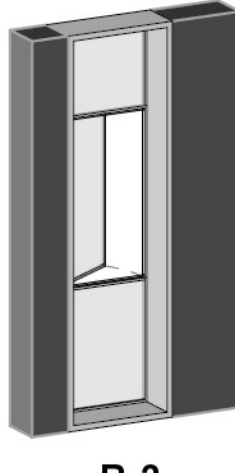

B-3

Dettaglio costruttivo modulo A-4


Scala 1:20

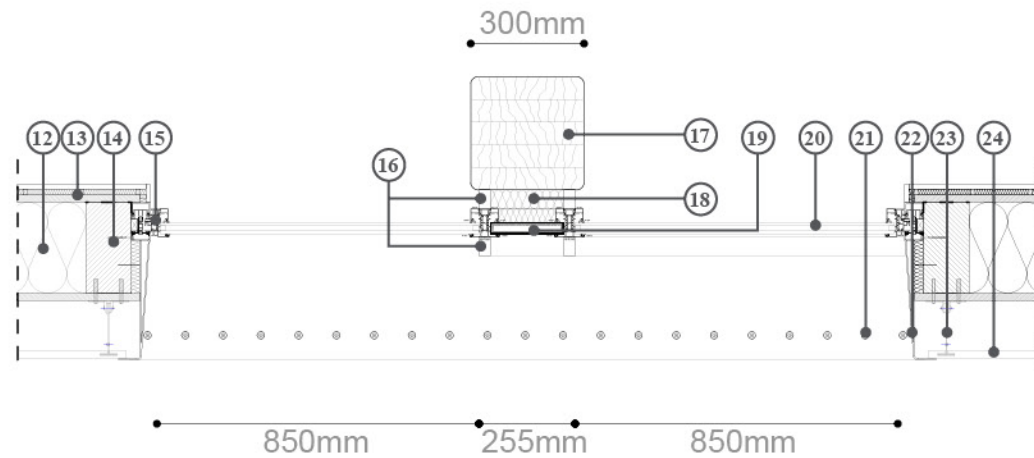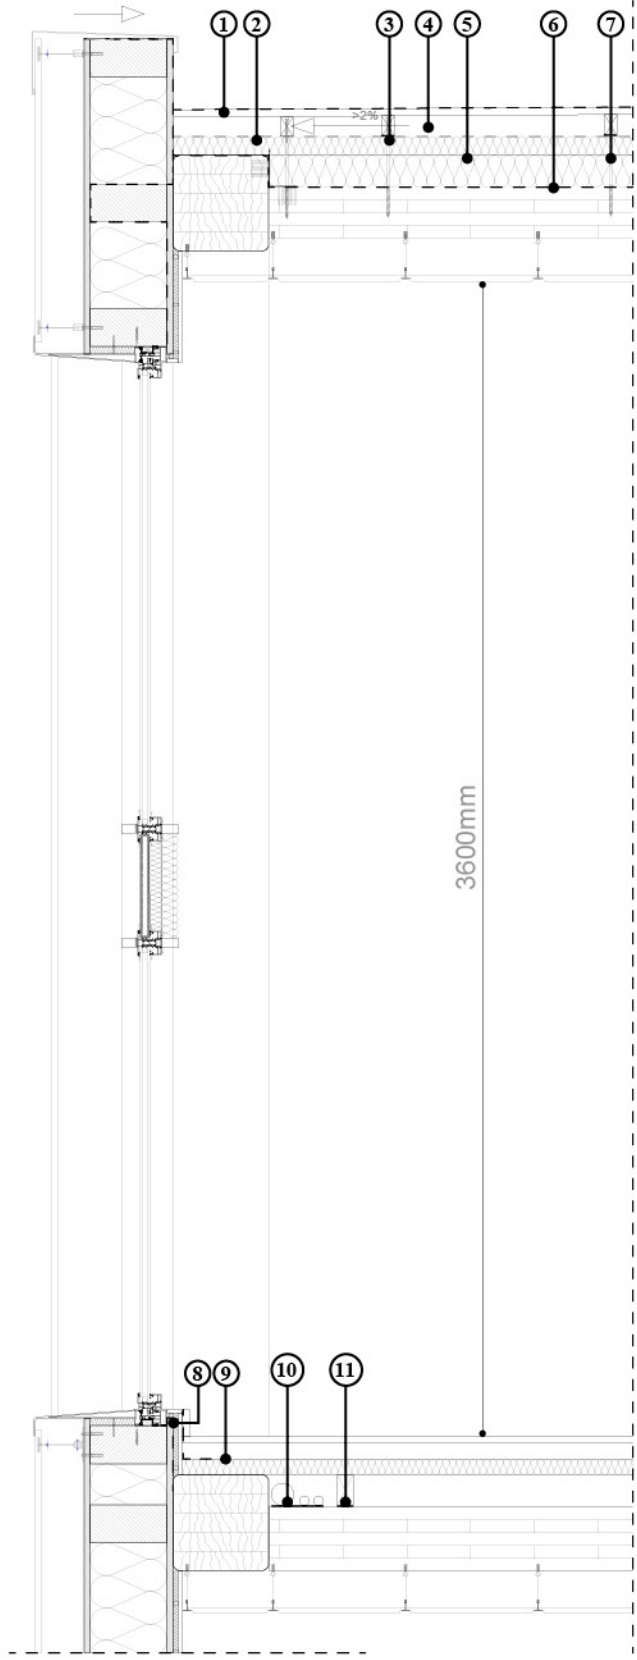

- 1. Membrana impermeabilizzante bituminosa
- 2. Membrana traspirante impermeabile
- 3. Nastro sigillante punto chiodo ad alta adesività
- 4. Interspina d'aria
- 5. Isolante per esterno a due strati di diversa intensità
- 6. Barriera al vapore
- 7. Connettore doppio filetto per isolante
- 8. Schermo freno al vapore
- 9. Fascia autadesiva per la desolidarizzazione perimetrale
- 10. Membrana foncoassorbente
- 11. Striscia resiliente per sottolistelli di pavimentazione e contropareti
- 12. Pannello in fibra minerale di alta qualità GCT 040 (lana di rocca con agglomerante resinoidi)
- 13. Pannello in OSB 20mm
- 14. Struttura portante a telaio
- 15. Serramento in alluminio a taglio termico
- 16. Telaio di supporto interno ed esterno
- 17. Pilastro in legno lamellare 300x300
- 18. Isolante termo acustico in lana di roccia
- 19. Pannello isolato in alluminio
- 20. Vetrocamera
- 21. Schermatura con profili tubolari in alluminio
- 22. Bancalino in alluminio
- 23. Tassello di fissaggio
- 24. Pannello di alluminio di rivestimento esterno


PALAZZINA EX-CHIMICI - Scuola di musica Jazz e Popular music (Pop / Rock) PIANTE

Scala 1:200

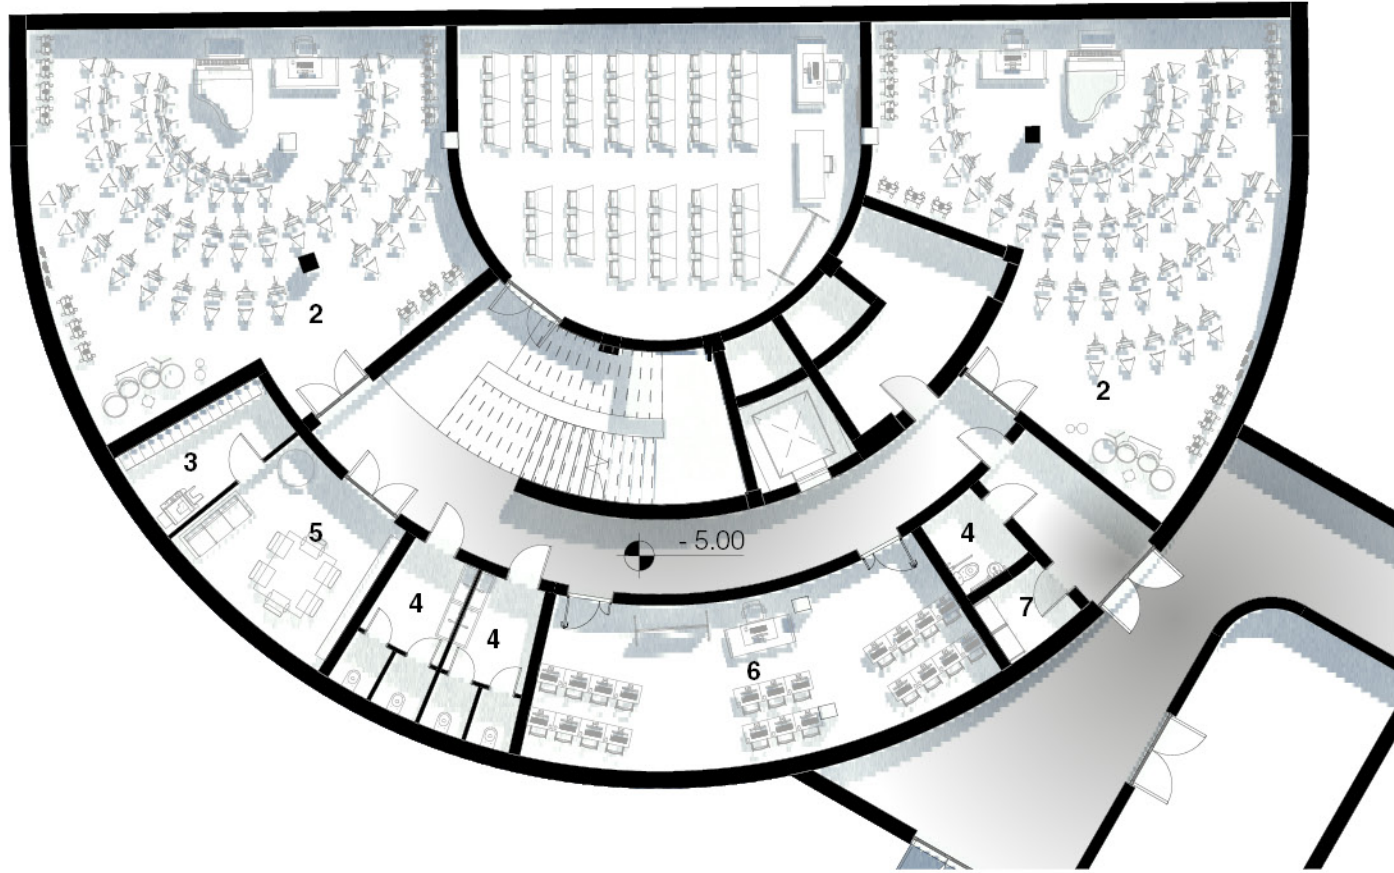

PIANO INTERRATO
Scala 1:200

- 1. Attività corsi collettivi
- 2. Aula musiche d'insieme
- 3. Archivio
- 4. W.C.
- 5. Sala docenti
- 6. Aula corsi collettivi
- 7. Deposito

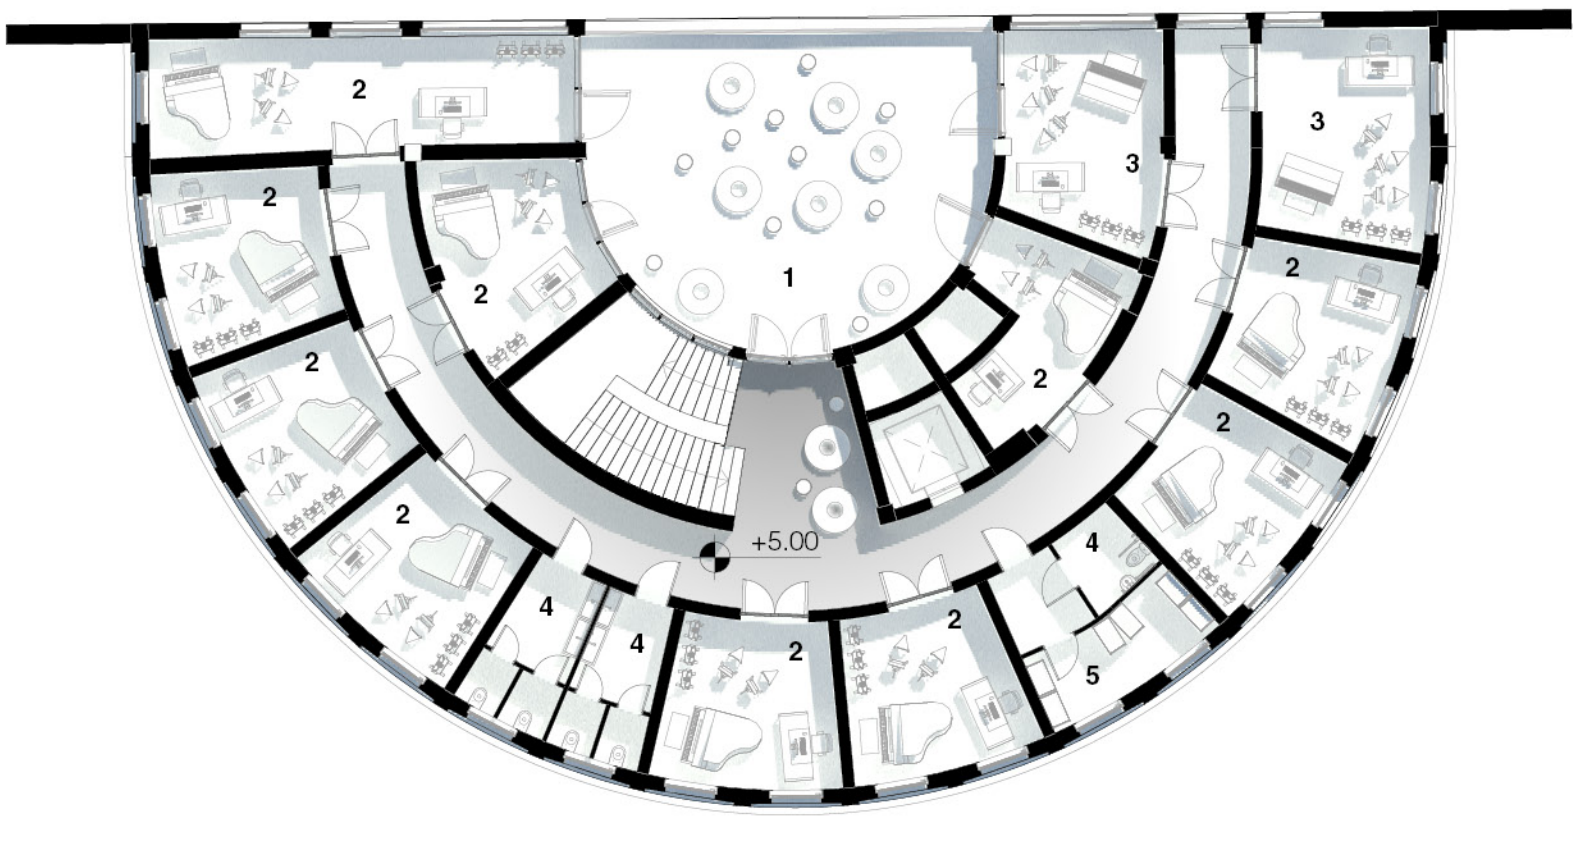

PIANO PRIMO
Scala 1:200

- 1. Terrazzo
- 2. Aula insegnamenti individuali
- 3. Aula insegnamento percussioni
- 4. W.C.
- 5. Deposito



VISTA VIA MONTE PENICE




VISTA HALL RESIDENZE

RESIDENZA UNIVERSITARIA - PIANTE PIANI TIPO


PIANO PRIMO
Scala 1:200

- 1. Camera singola + W.C condiviso
- 2. Camera doppia + W.C condiviso
- 3. Cucina

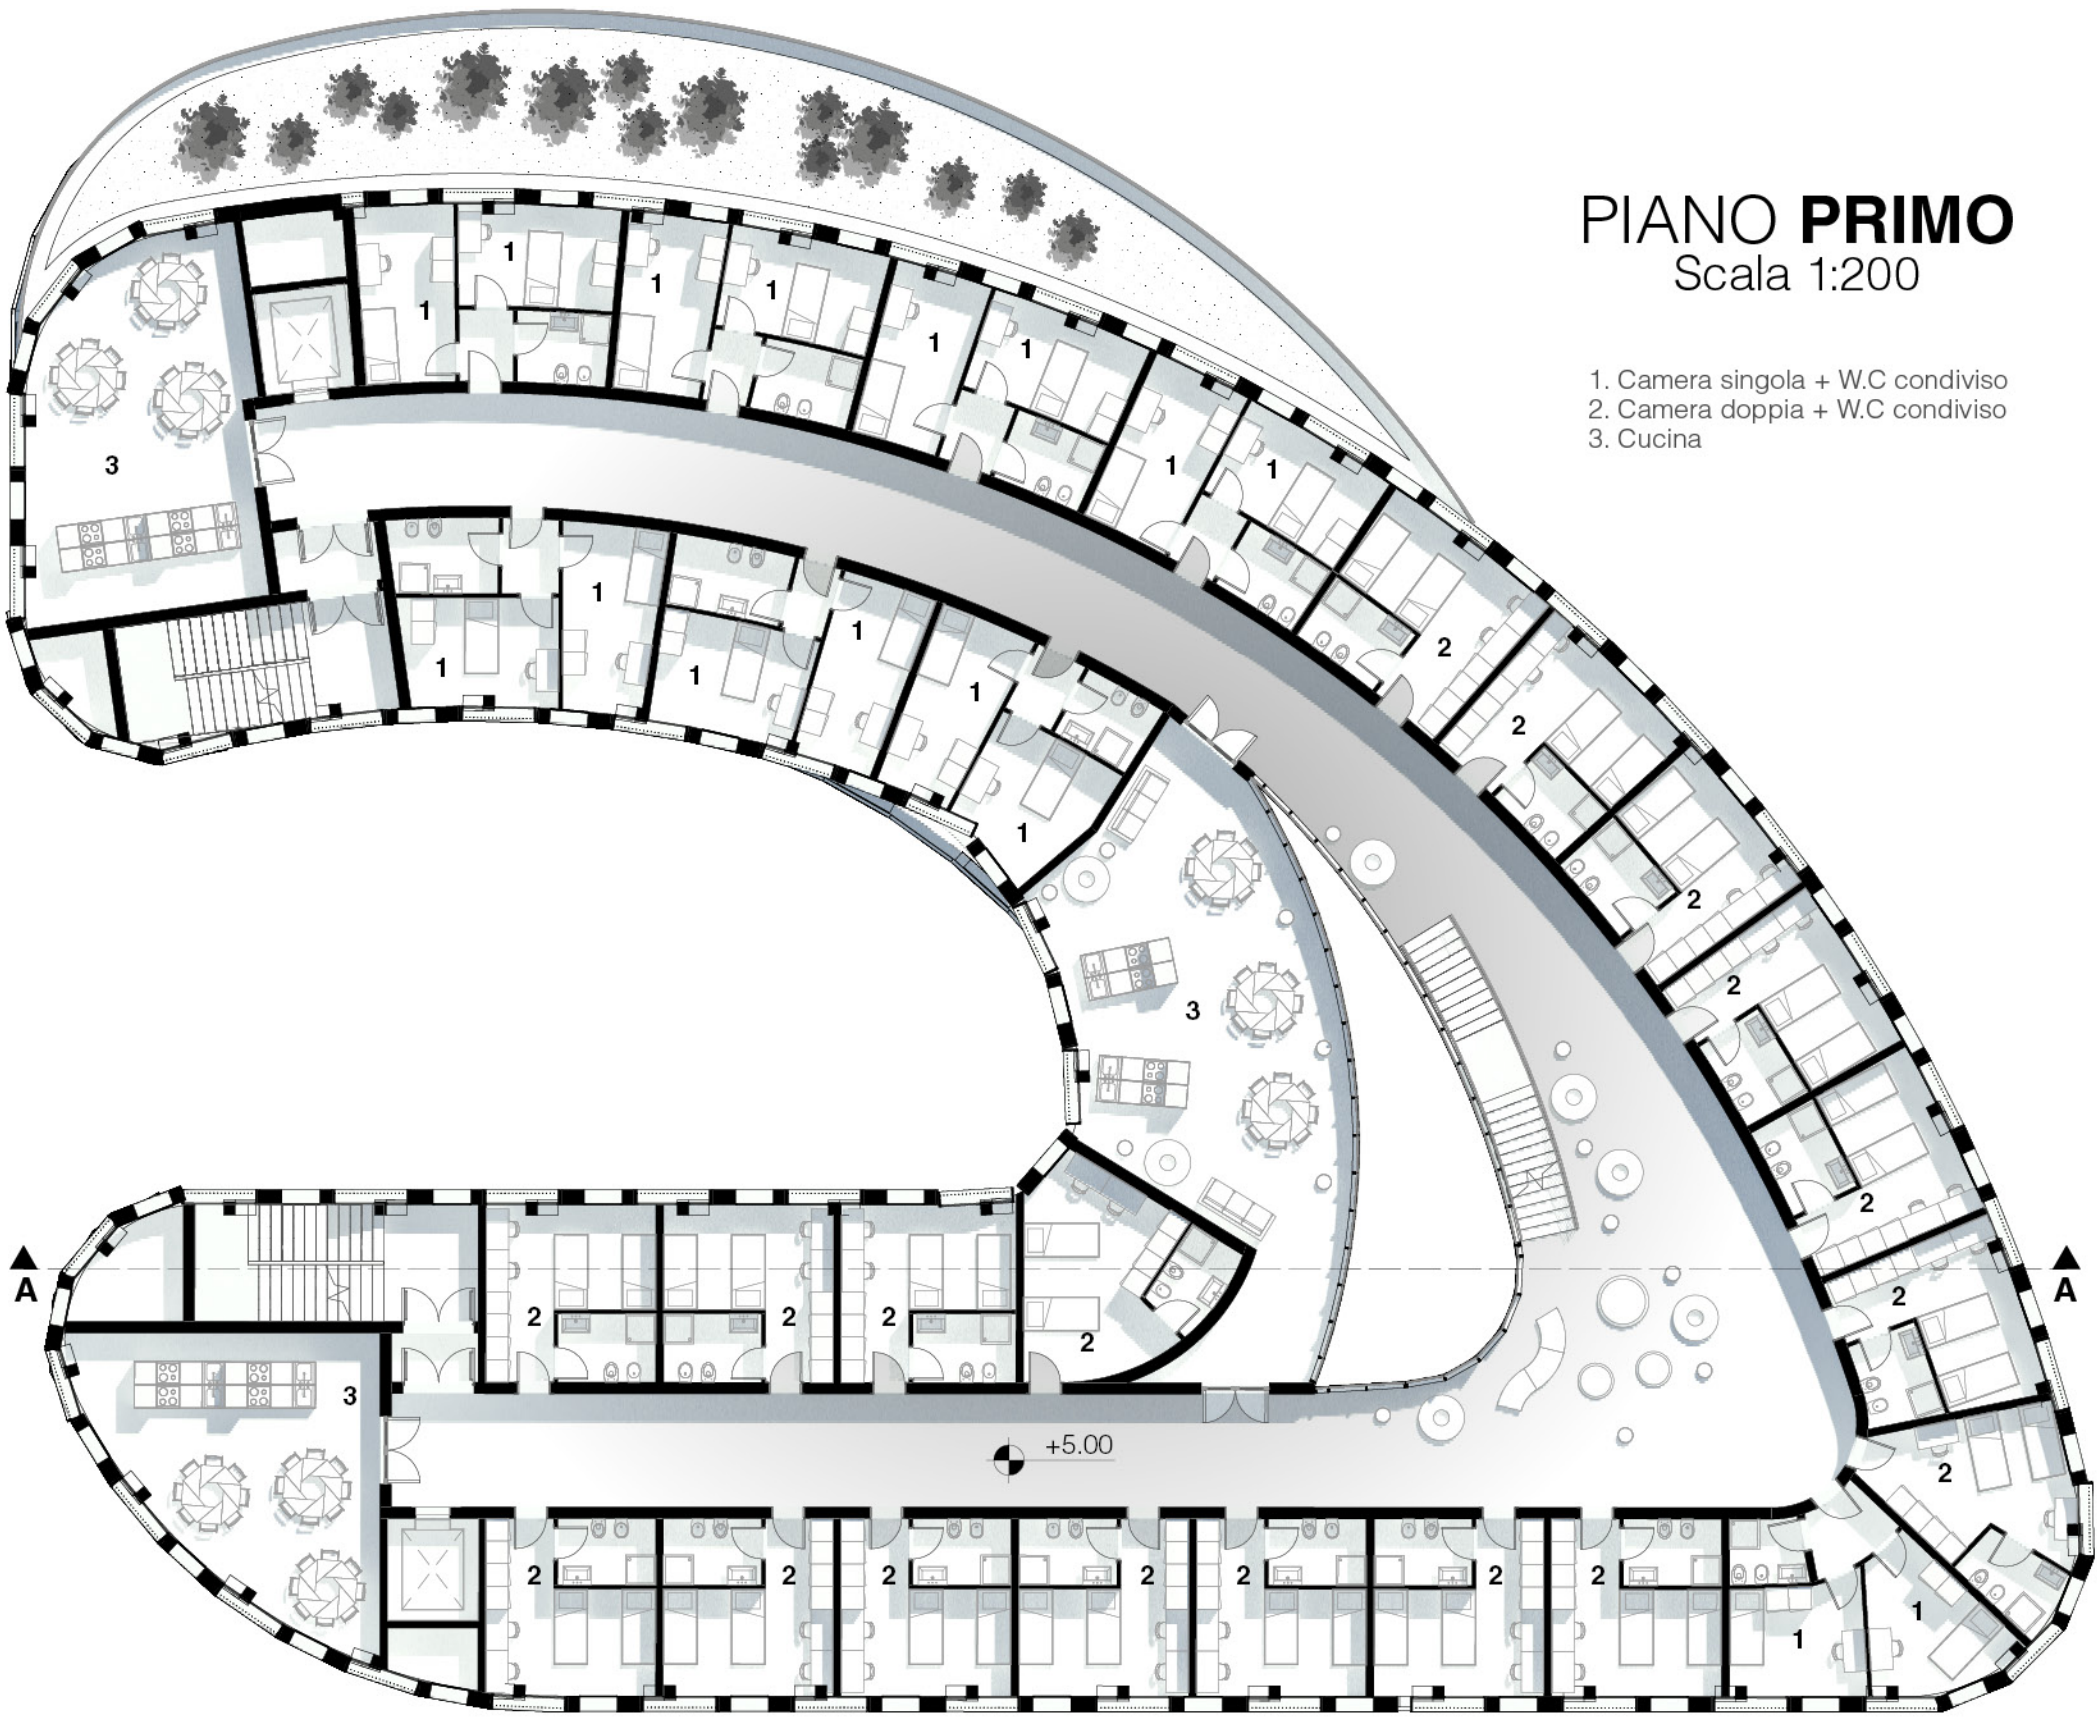


PIANO TERZO
Scala 1:200

- 1. Camera singola + W.C condiviso
- 2. Camera doppia + W.C condiviso
- 3. Cucina

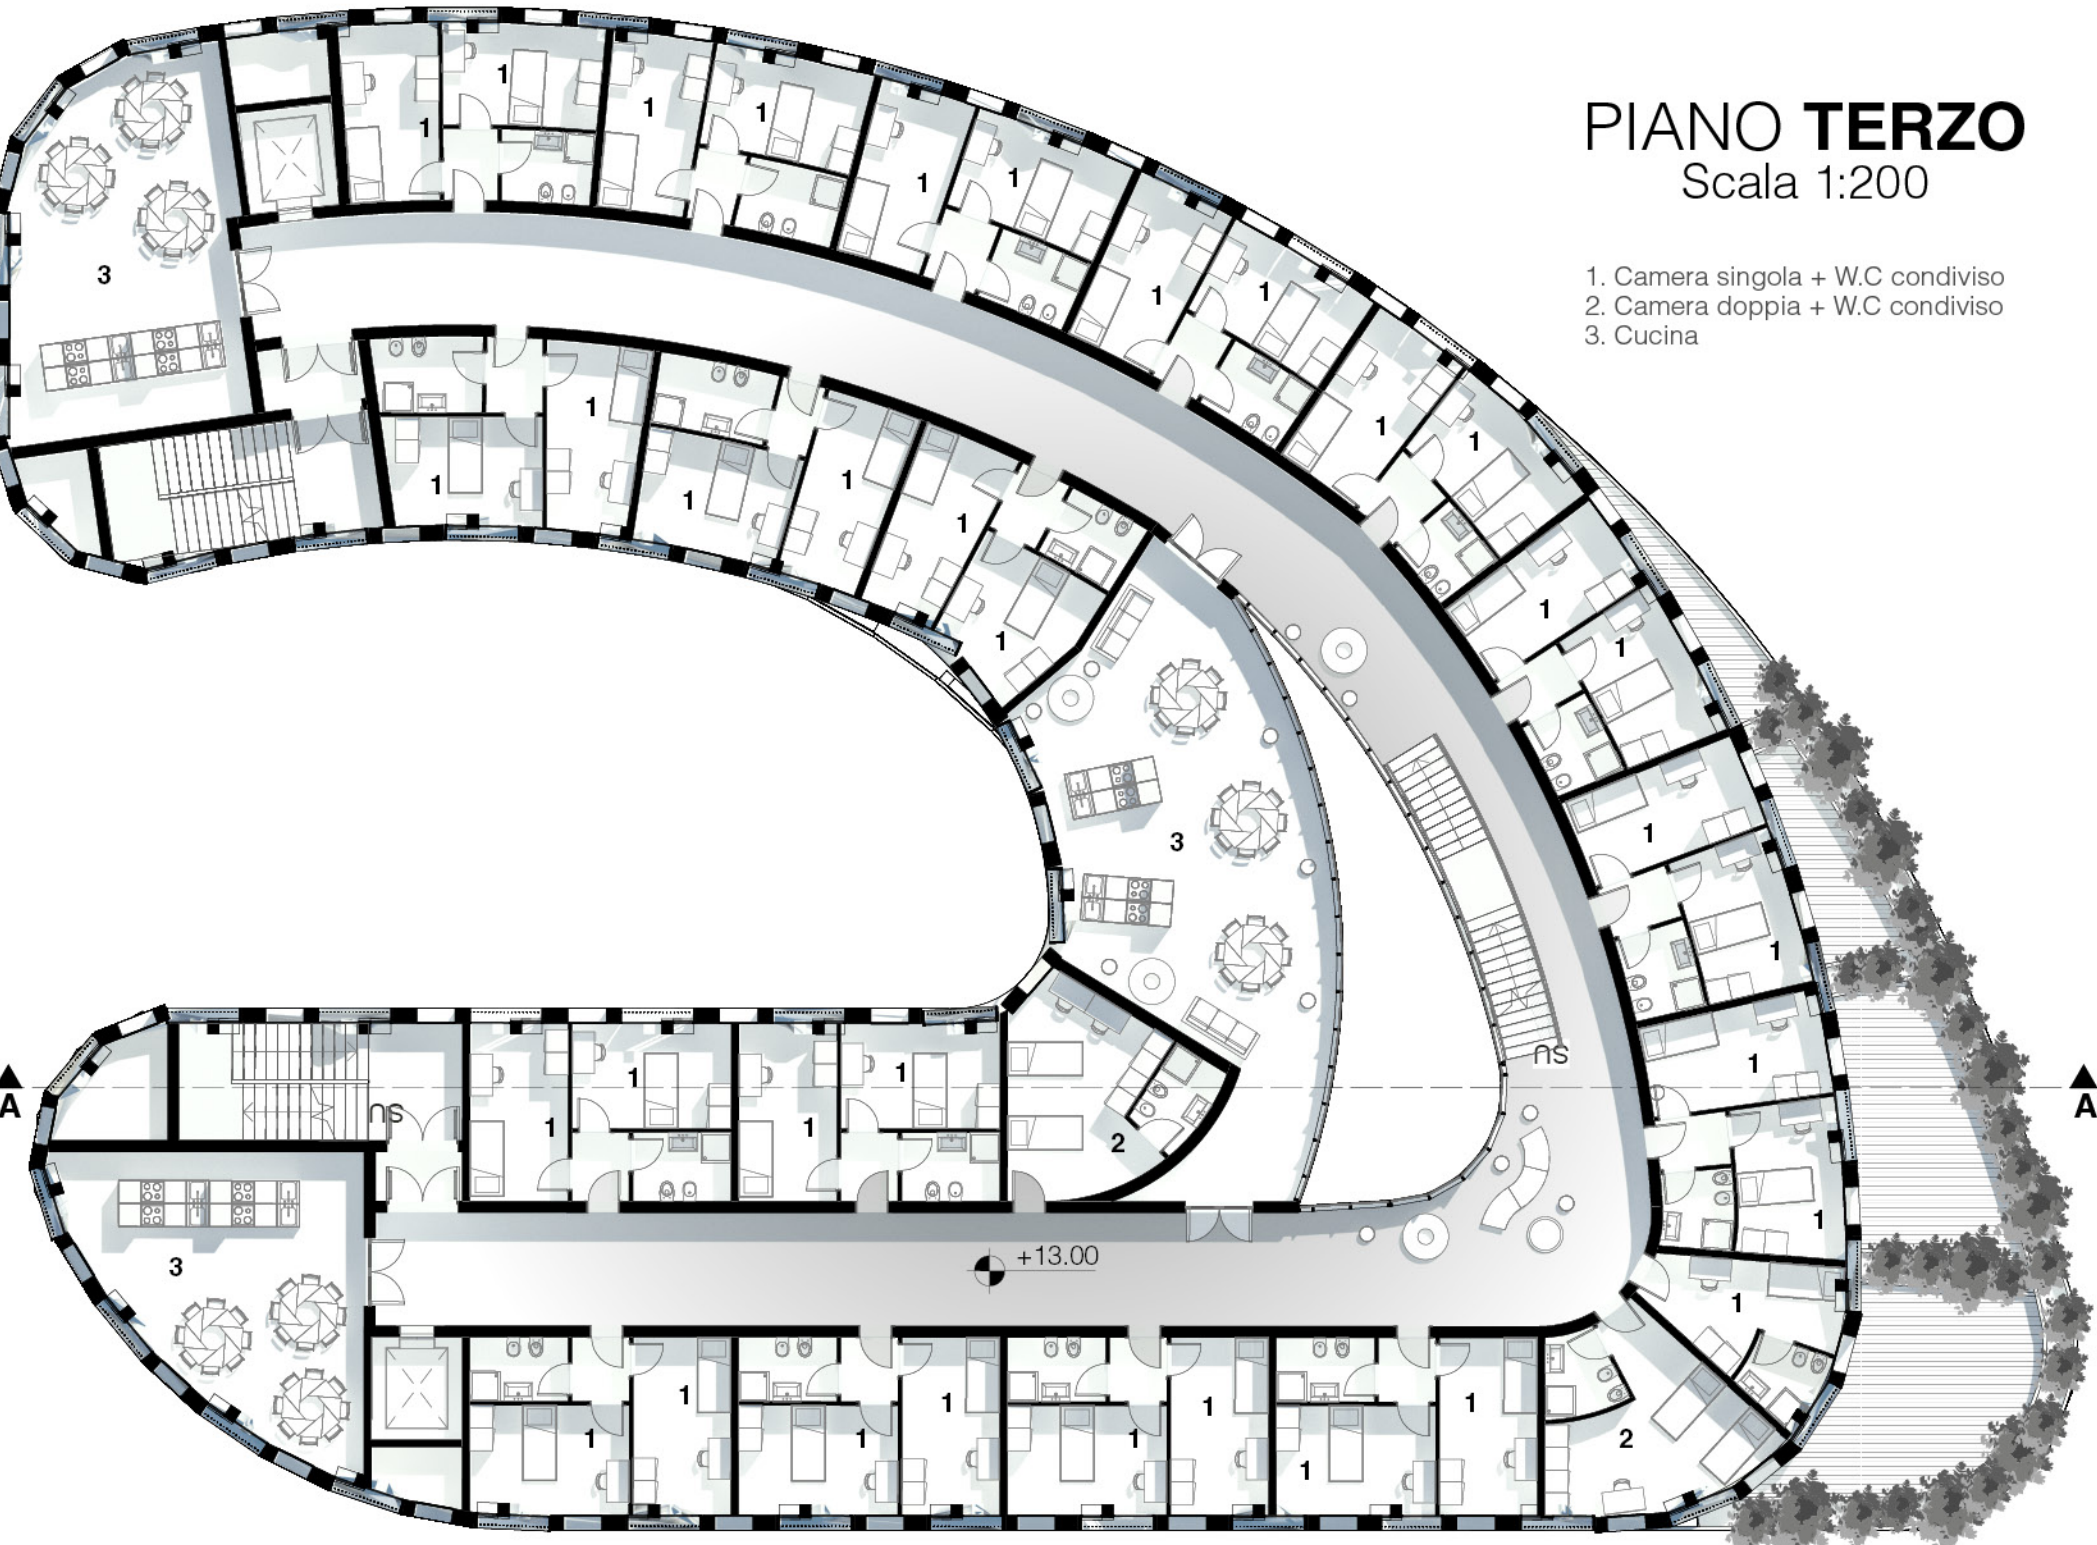

PIANO QUINTO
Scala 1:200

- 1. Camera singola + W.C condiviso
- 2. Camera doppia + W.C condiviso
- 3. Cucina

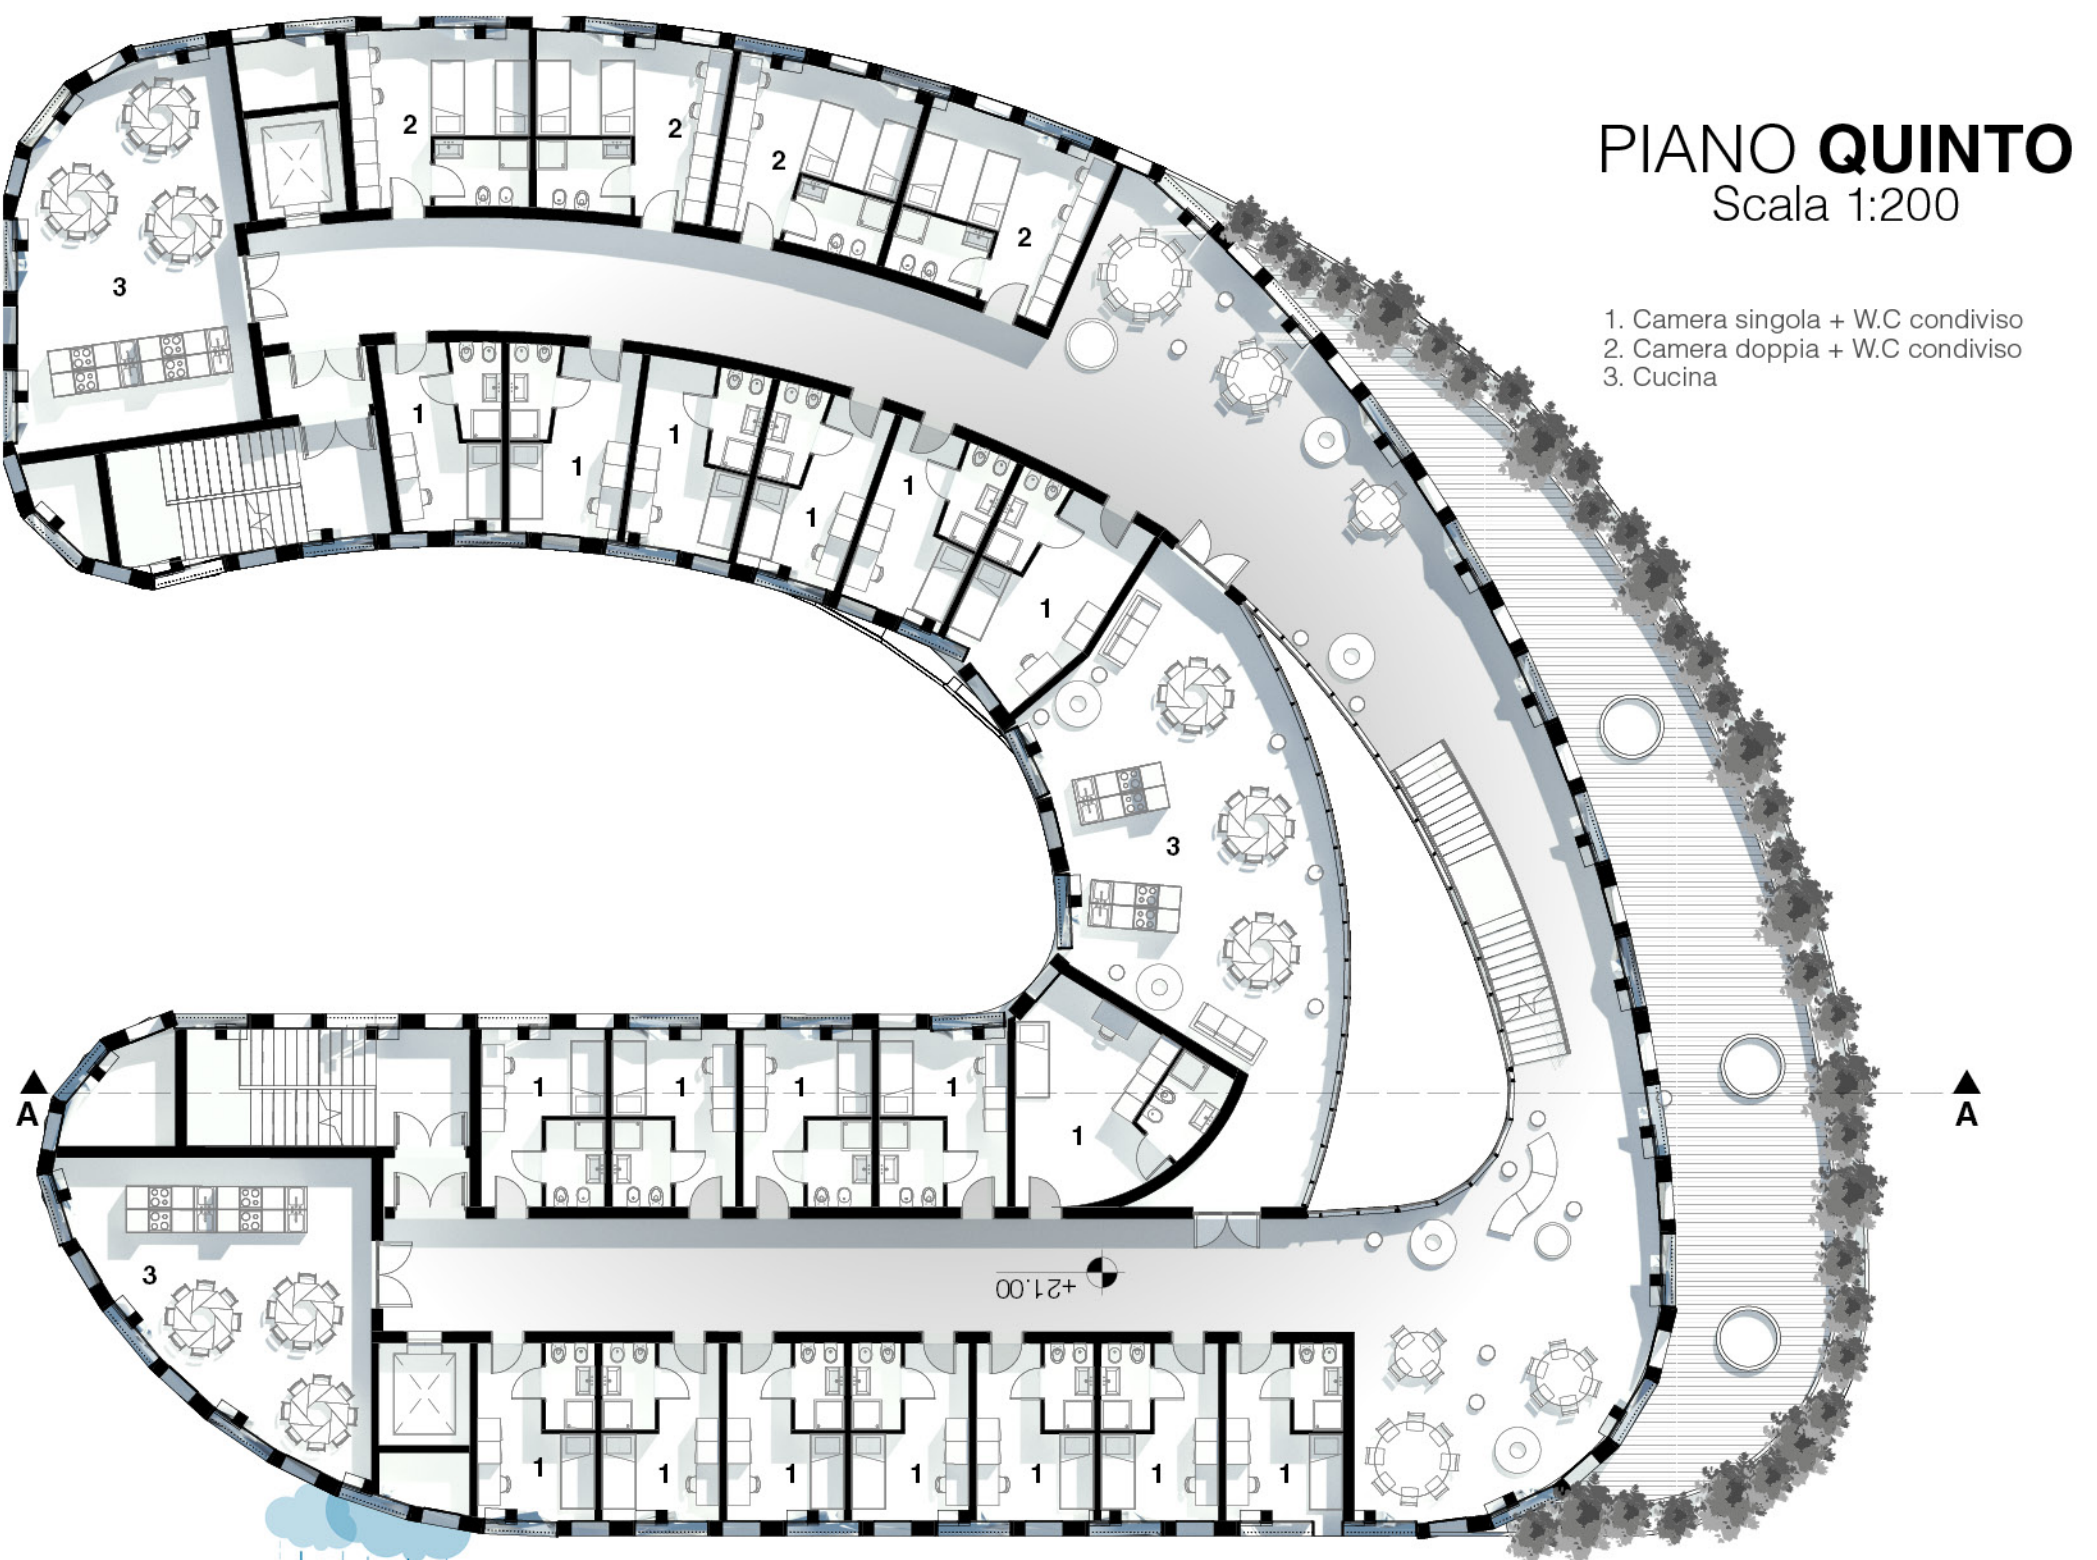

SEZIONE LONGITUDINALE AA'

Scala 1:200

