



VISTA DELL'INGRESSO DELL'AUDITORIUM DAL VIALE PEDONALE CHE COLLEGA L'ACCESSO ESTERNO DELL'AREA AD AUDITORIUM E CANTEN. I PORTICI DELLA CANTEN DEFINISCONO GLI SPAZI DI RELAZIONE E CREANO UN DIAFRAMMA PROTETTO FRA L'EDIFICIO ED IL BOSCO. LA PELLE ARCHITETTONICA DELL'AUDITORIUM E DEGLI ALTRI EDIFICI DEFINISCE IL PROGETTO GENERALE CARATTERIZZANDO TUTTI GLI EDIFICI E CREANDO UNO SPAZIO FILTRO TRA ARCHITETTURA ED AMBIENTE ESTERNO.




PIAZZA IPOGEA DI ACCESSO ALLE SALE PROVA AL PIANO INTERRATO DELL'AUDITORIUM




SPAZIO ESPOSITIVO CHE SI SVILUPPA SOPRA IL FOYER DELL'AUDITORIUM - IL MUSEO DELLA MUSICA




IL PALCOSCENICO VISTO DALLA PLATEA CON LA VETRATA PANORAMICA CHE INQUADRA IL BOSCO

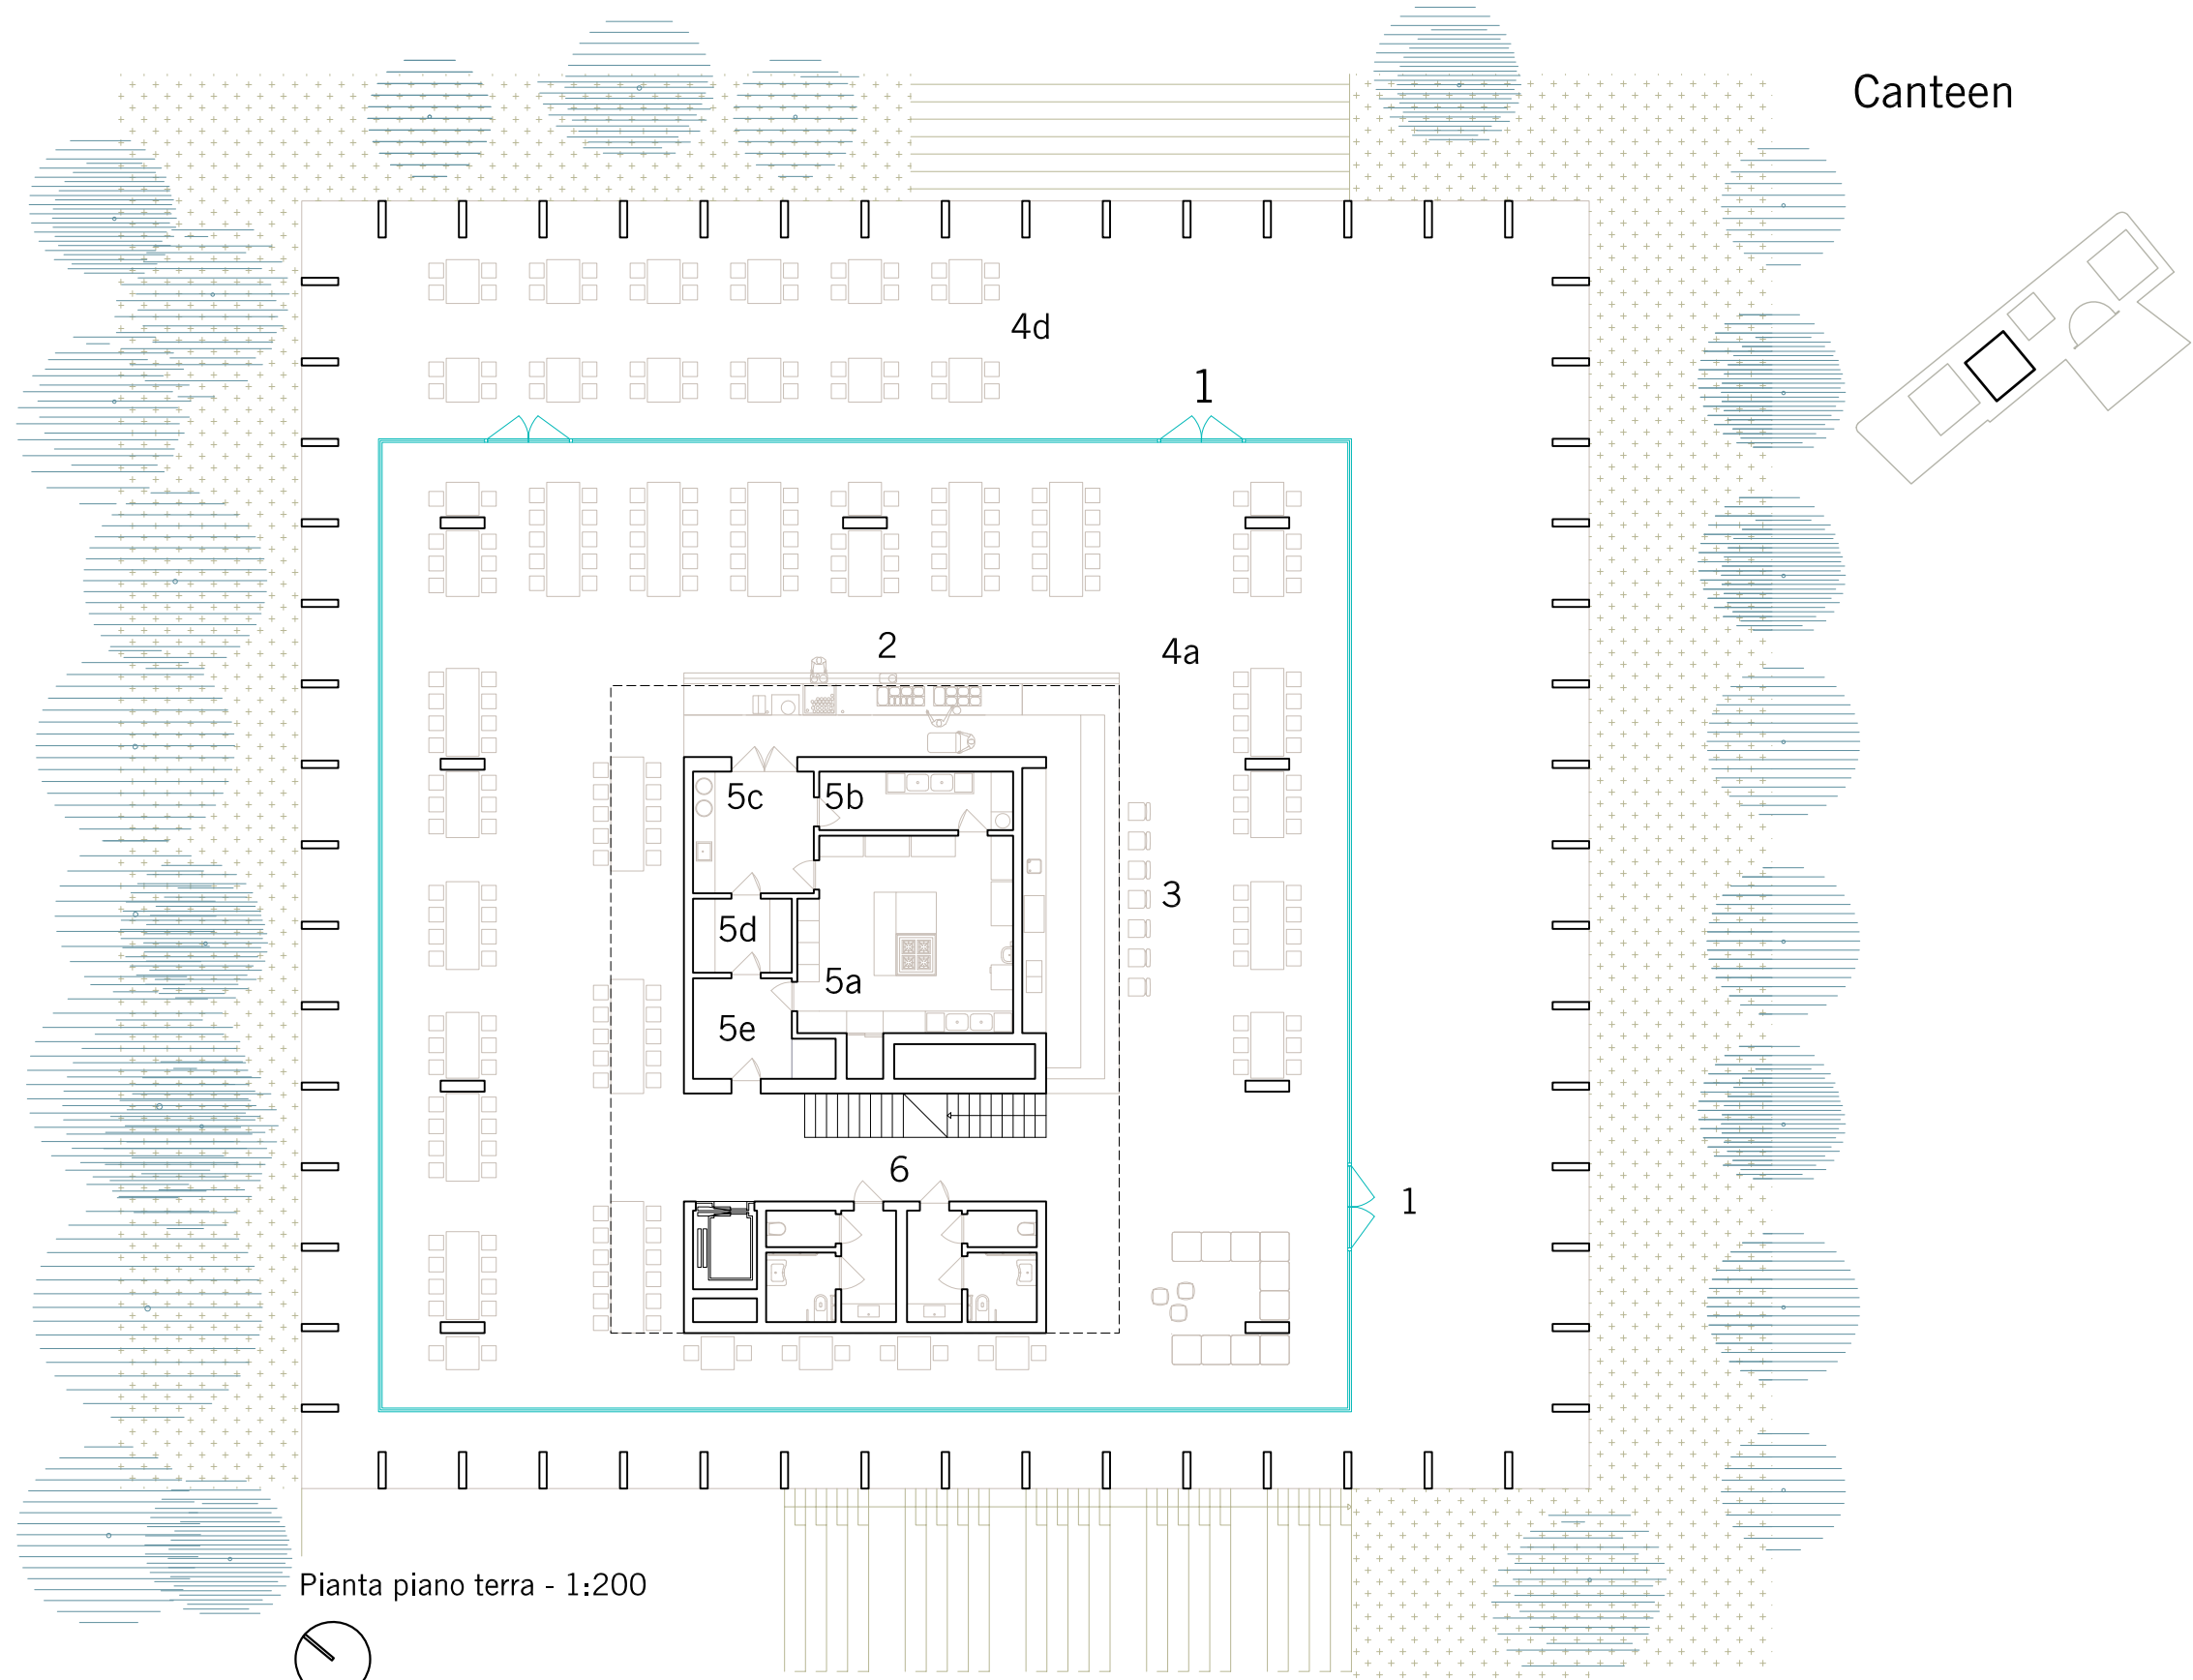


Pianta piano terra - 1:200

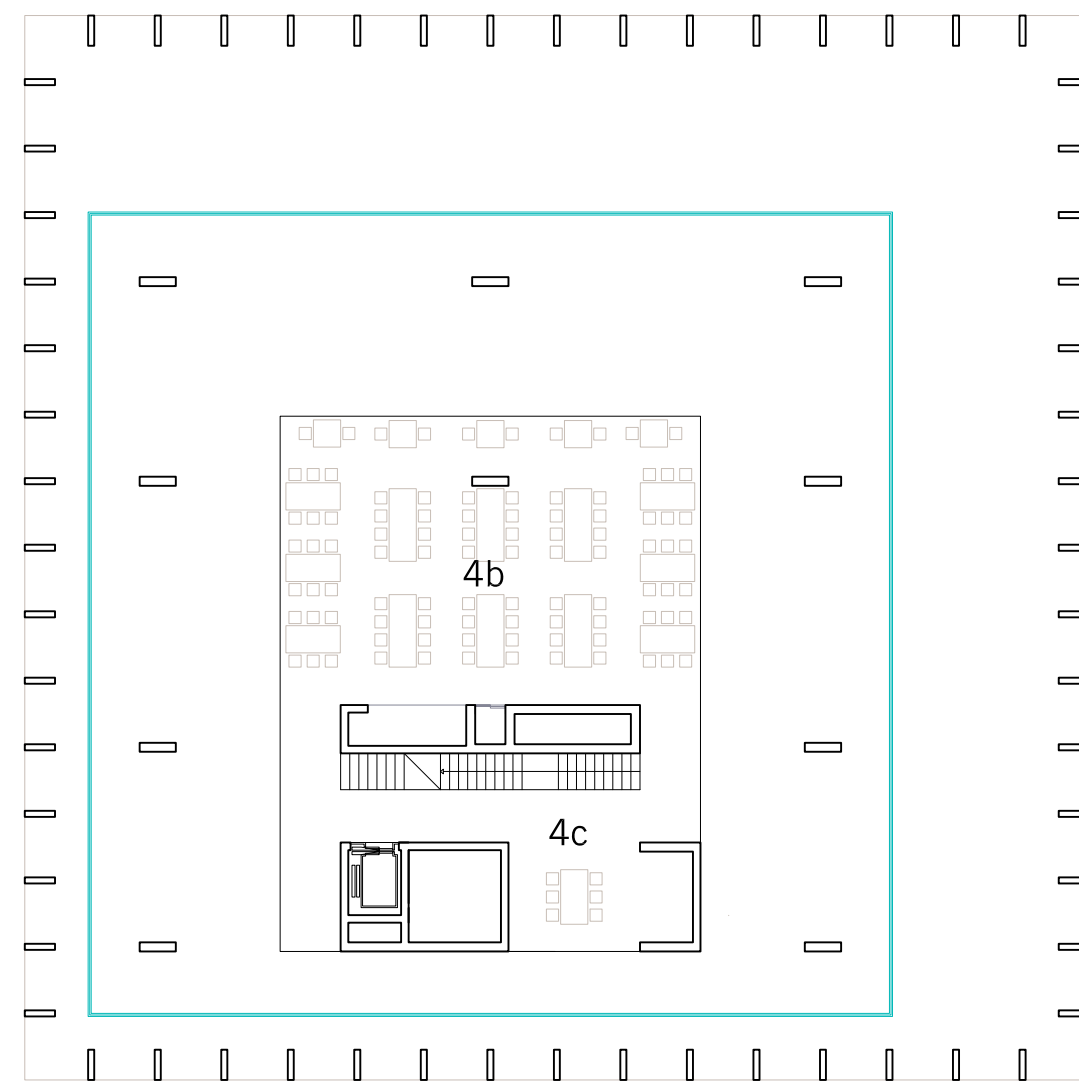

Pianta piano P1 - soppalco 1:250

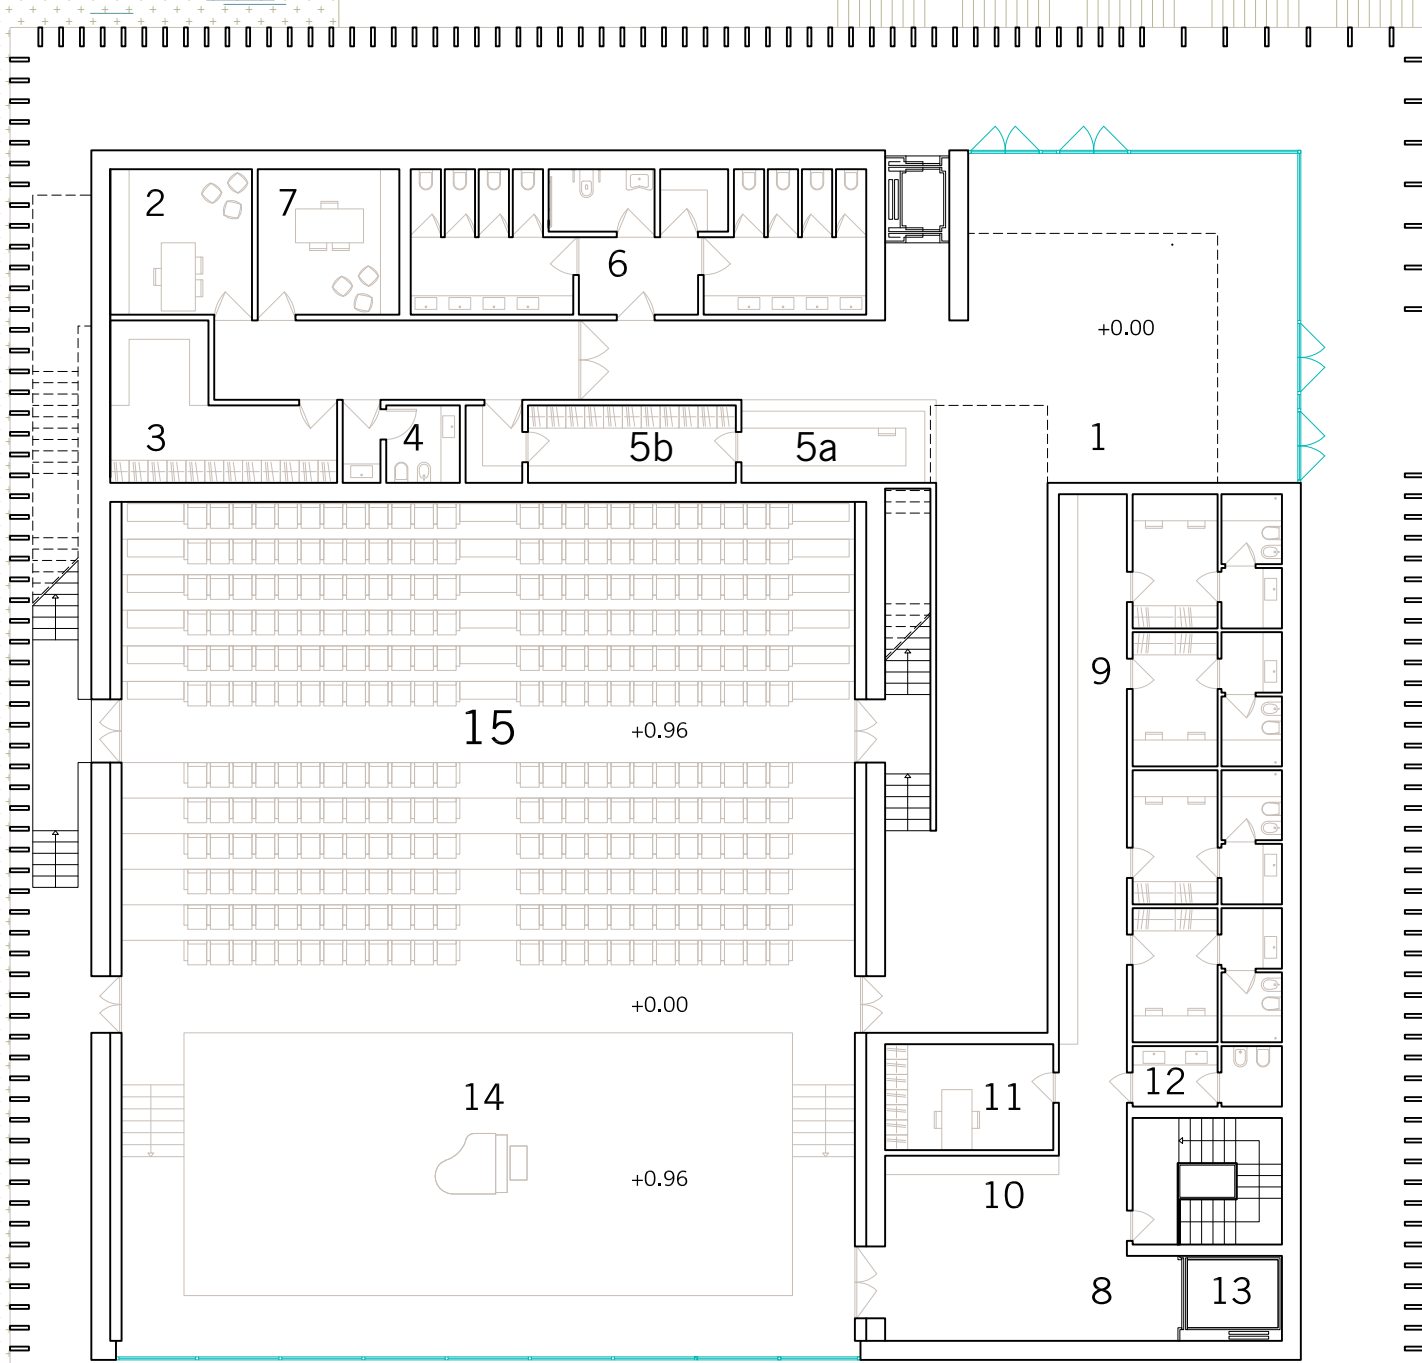


Pianta piano terra - 1:200

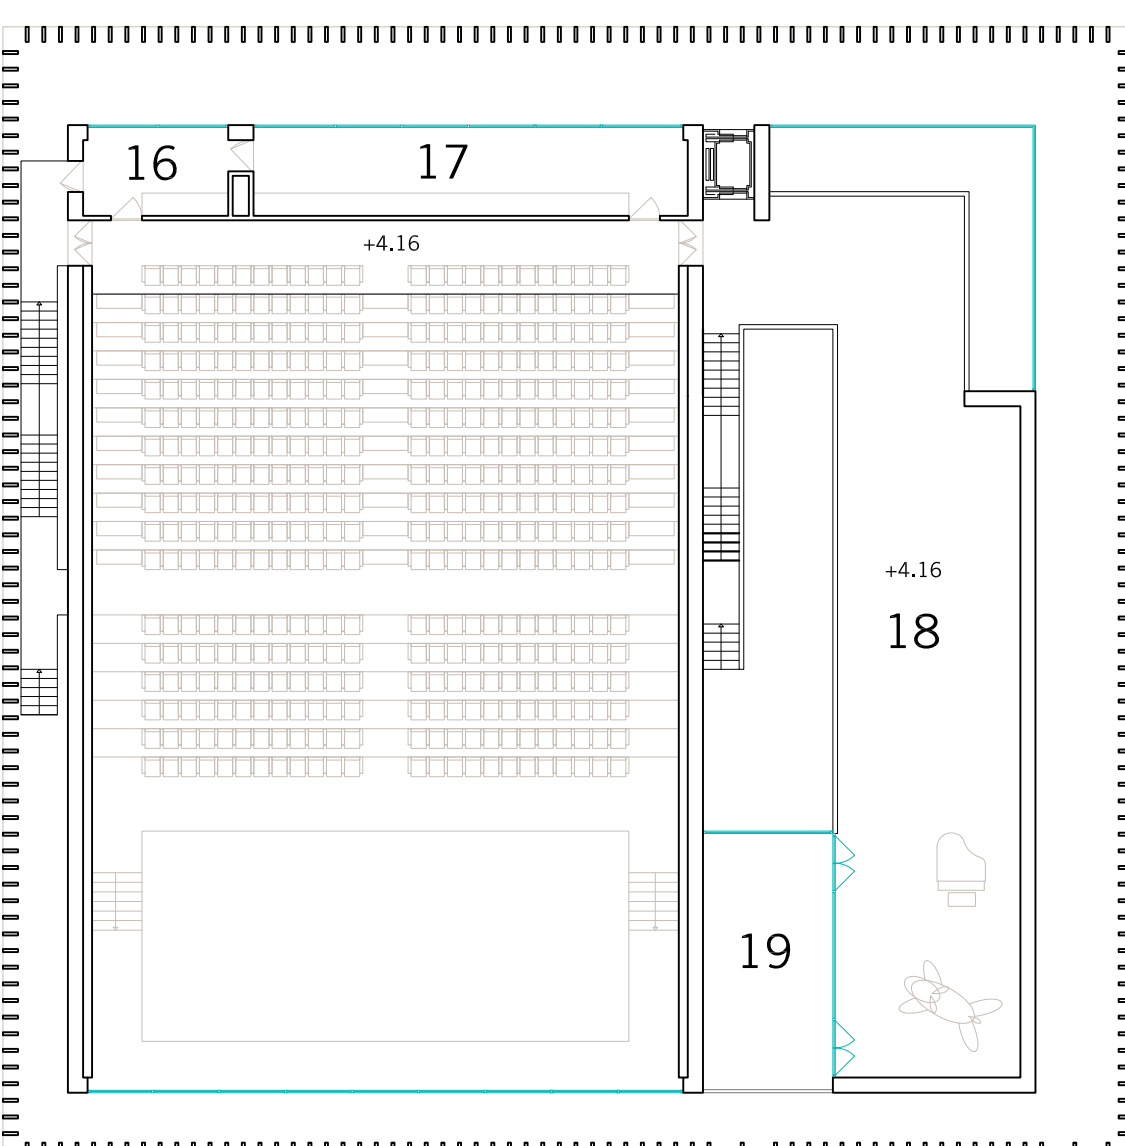

Pianta piano P1 - 1:250

Planimetria generale piano interrato 1:250

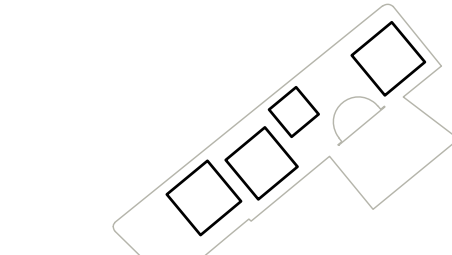

**Residenza**  
**Piano P-1**  
1 disimpegno - 24.0 mq  
2 lavanderia - 50.0 mq  
3 spogliatoio/servizi - 22.0 mq  
4 magazzino/deposito - 21.0 mq  
5 server room - 24.0 mq  
6 centrale termica - 93.0 mq

**Fab Lab**  
7 carico scarico merci - 40.0 mq  
8 laboratorio 303.0 mq  
9 magazzino 15.0 mq  
10 servizi igienici  
11 accessi piano interrato

P parcheggio interrato  
posti auto n° 2 + 1 disabili  
deposito/ ricarica bici elettriche

**Scuola di musica elettronica**  
**Piano P-1**  
**Studio di registrazione - 415.0 mq**  
1 regia h. 5ml - 50.0 mq  
2 sala di ripresa h. 5ml - 25.0mq  
3 sala di ripresa h. 5ml - 180.0mq  
4 sala macchine - 12.0 mq  
5 disimpegno/corridoi - 42.0 mq  
6 servizi igienici  
7 centrale termica - 52.0 mq  
8 server room - 31.0 mq  
9 disimpegno - 22.0 mq

R scala e rampa di collegamento  
al piano interrato della canteen  
posto a -3.50 ml

**Canteen**  
**Piano P-1**  
1 dispensa - 15.0 mq  
2 celle frigo - n°4 - 4mq  
3 spogliatoi e servizi igienici  
personale  
4 ascensore montacarichi  
5 centrale termica - 64.0 mq

R scala di collegamento  
all'accesso ingro delle sale prova  
posto a -6.50 ml

P parcheggio interrato  
posti auto n° 19 + 3 disabili  
deposito/ ricarica bici elettriche

**Auditorium**  
**Piano P-1**  
**Spazi servizio Sala da Concerto**  
300.0 mq  
1a camerino masse artistiche uomini  
40.0 mq  
1b servizi uomini - 12.0 mq  
1c camerino masse artistiche donne  
40.0 mq  
1d servizi donne - 12.0 mq  
2 magazzino palcoscenico - 28.0 mq  
3 deposito strumenti musicali  
34.0 mq  
4 locale medico con servizi - 30.0mq  
5 montacarichi  
6 zona carico scarico merci - 51.0 mq  
7 accesso artisti

**Spazi per prove - 530.0 mq**  
8 sala prove 1 h. 4ml - 101.0 mq  
(divisibile)  
9 sala prove 2 h. 4ml - 101.0 mq  
(divisibile)  
10 sala prove 3 h. 6ml - 206.0 mq  
11 deposito sala prove - 24.0 mq  
12a spogliatoio uomini - 28.0 mq  
12b spogliatoio donne - 28.0 mq  
13 servizi igienici  
14 ingresso personale docenti studenti  
15 accesso ipogeo alle sale prove

