


3,25

34,90

3,25

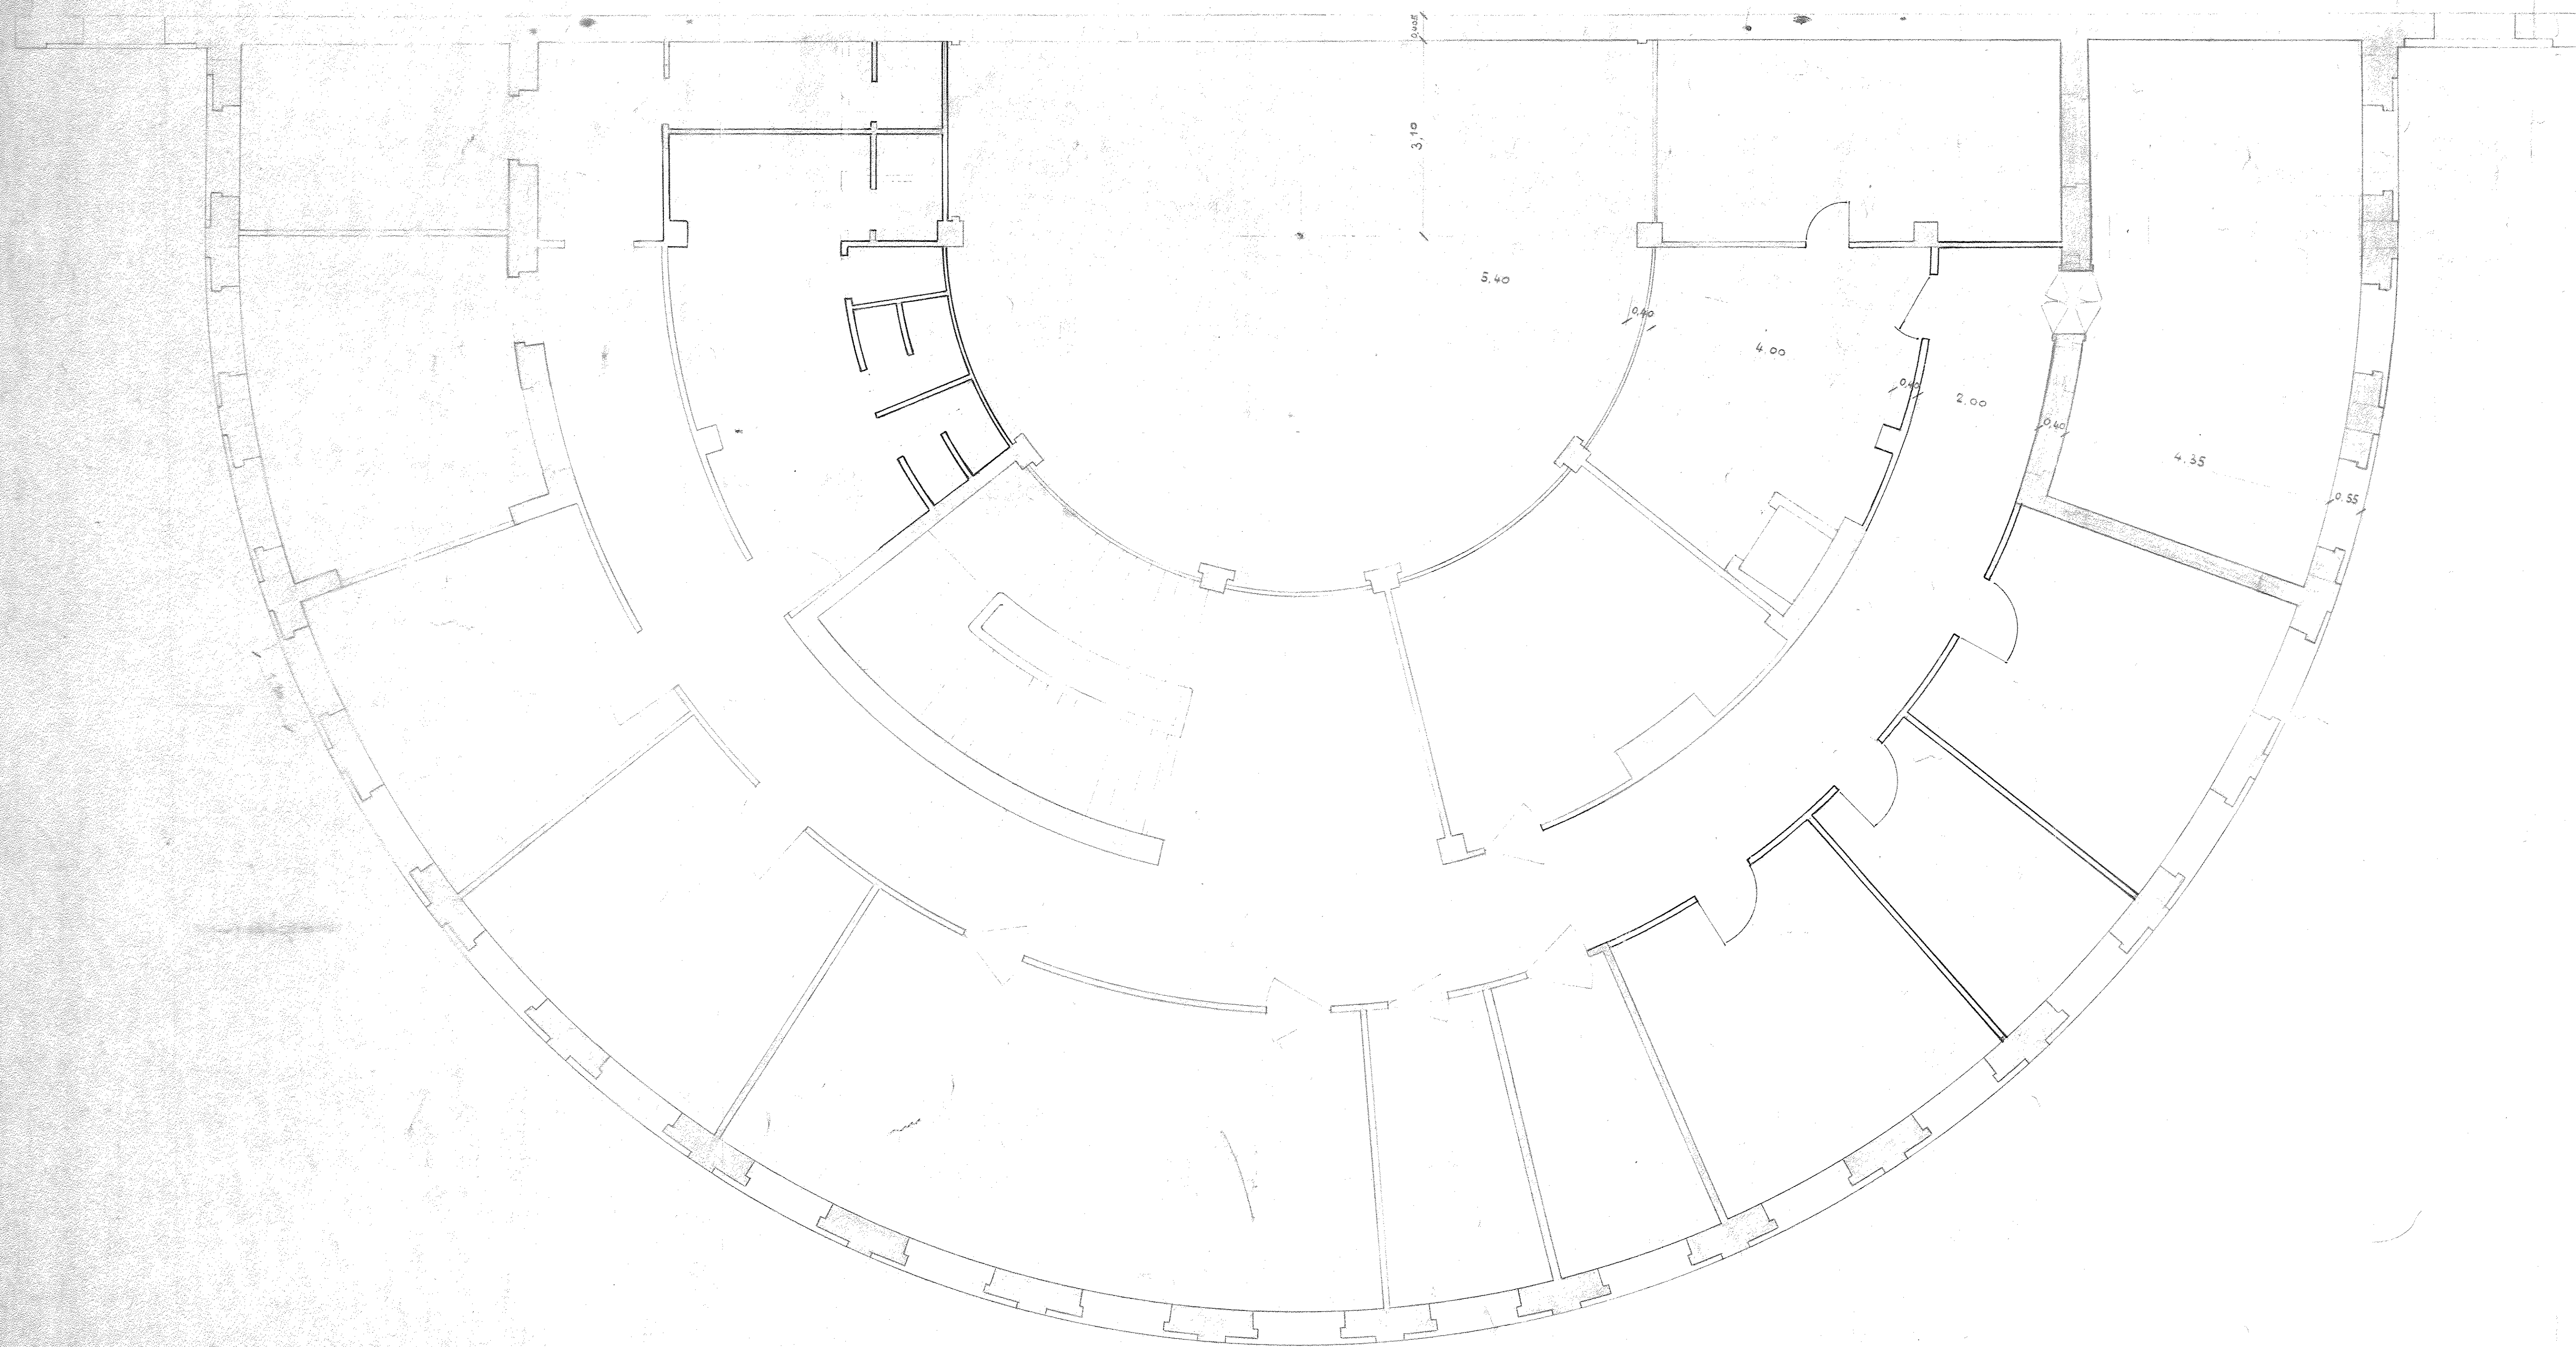

Laboratorio

03102 - 5

1:50

LABORATORIO SPERIMENTALE
PIANTA DEL PRIMO PIANO

20-2-62

Aggiornata con nuovi locali sui Terra22.
Modificati i locali ed i servizi.
Modificati i servizi.

27-2-68
14-1-74
9-4-74